



schipperdouwesarchitectuur

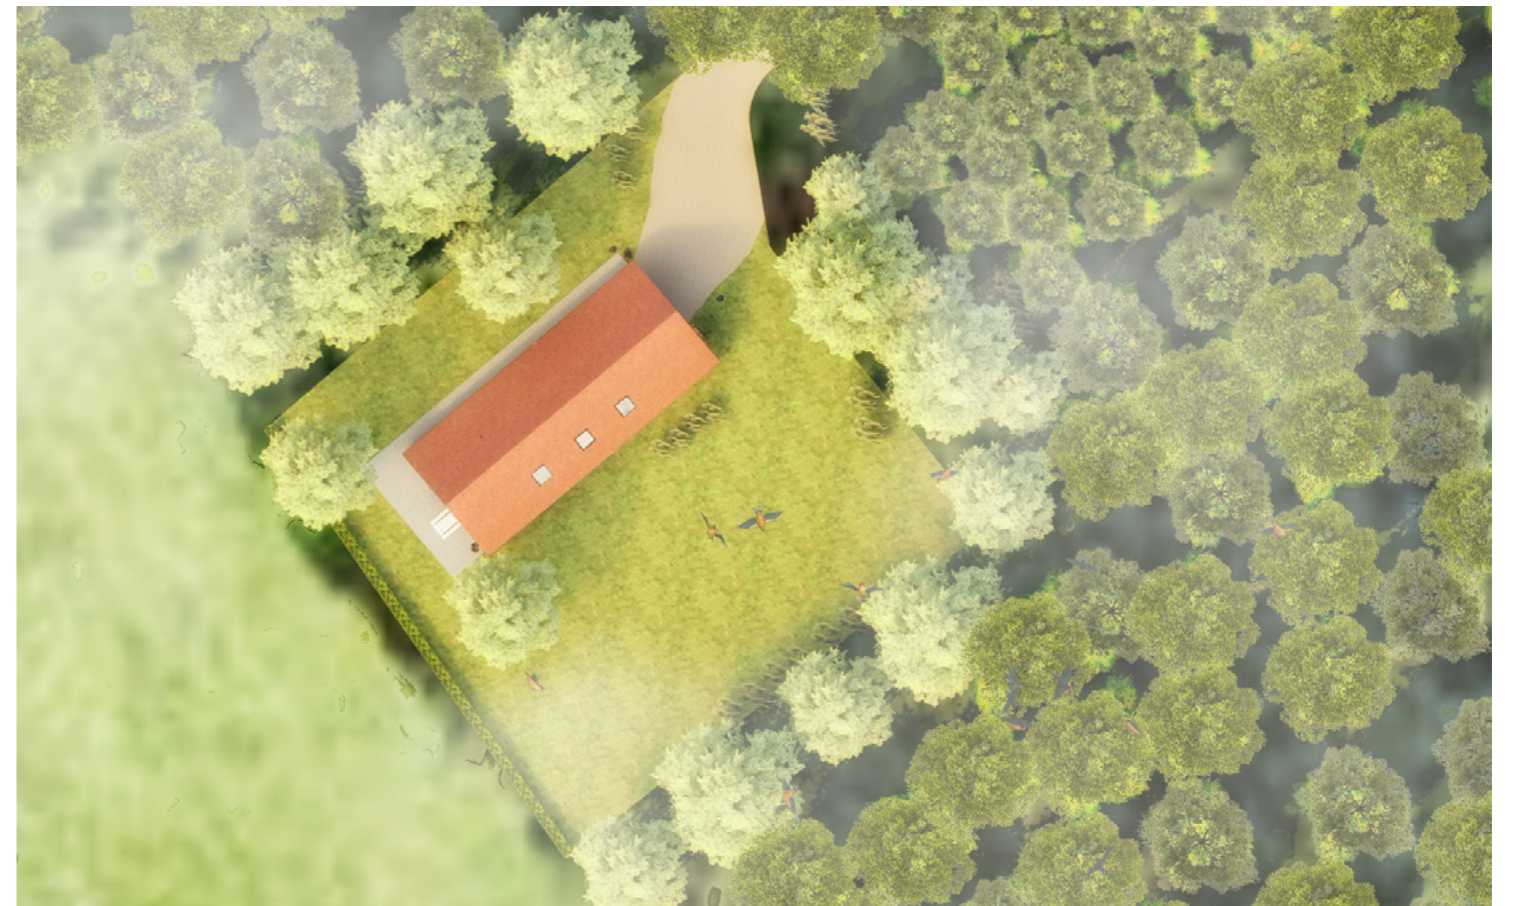


Ontwerp • 12|07|2018 • Erve Horst | Landgoed Singraven

Erve Horst: schuurwoning

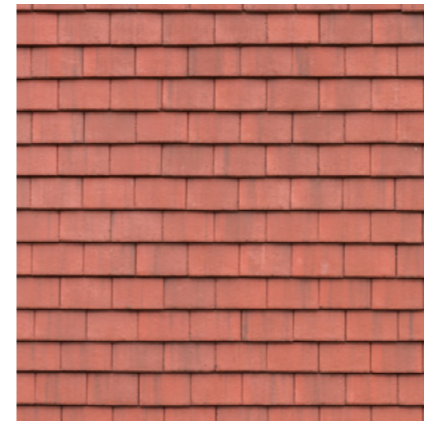


Erve Horst: schuurwoning

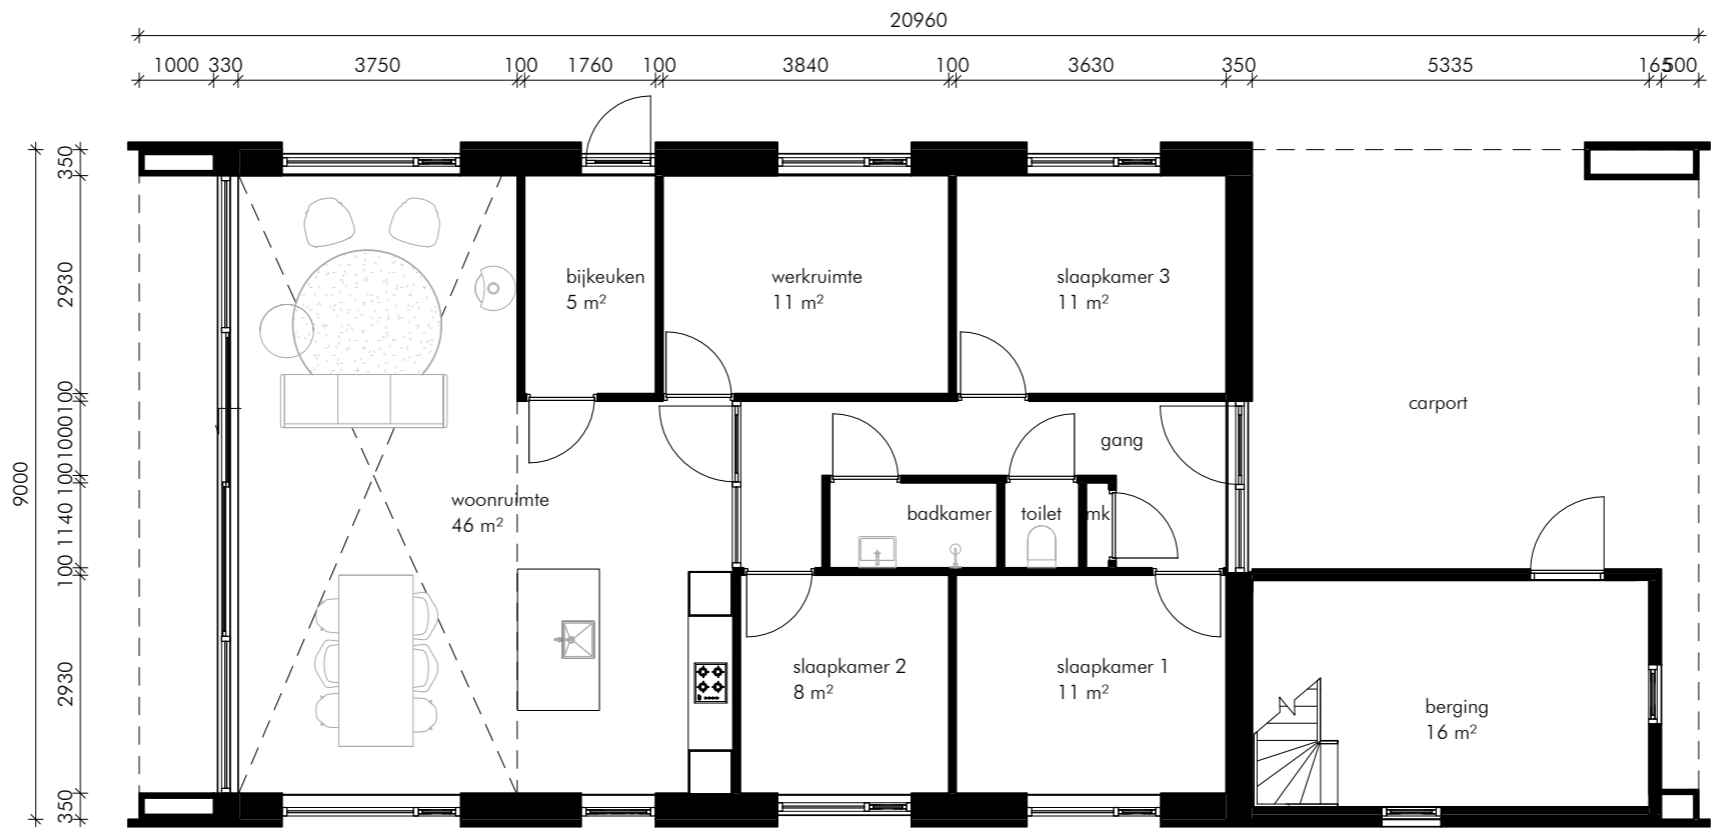


125m² + 50m²

Begane Grond Schaal 1:100

Erve Horst: schuurwoning

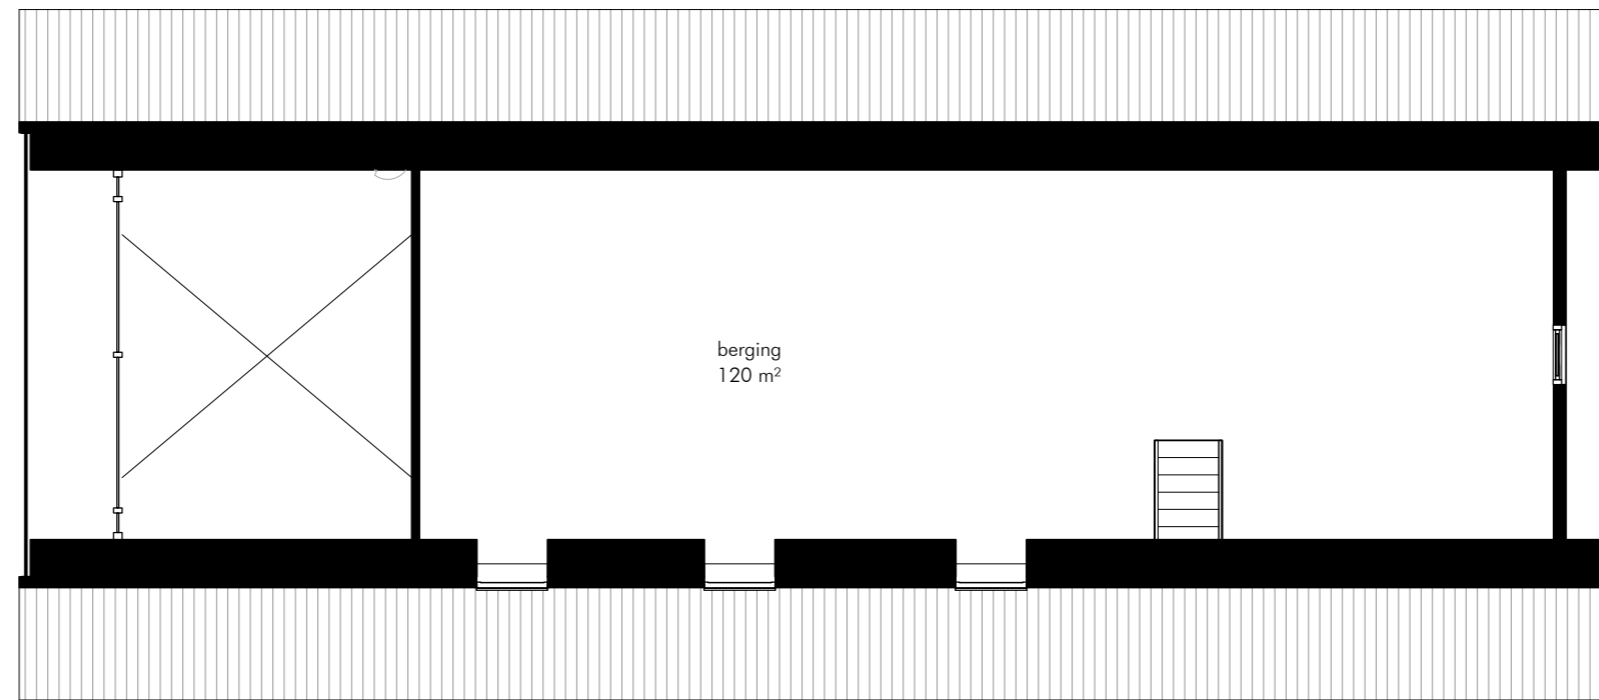

Verdieping Schaal 1:100

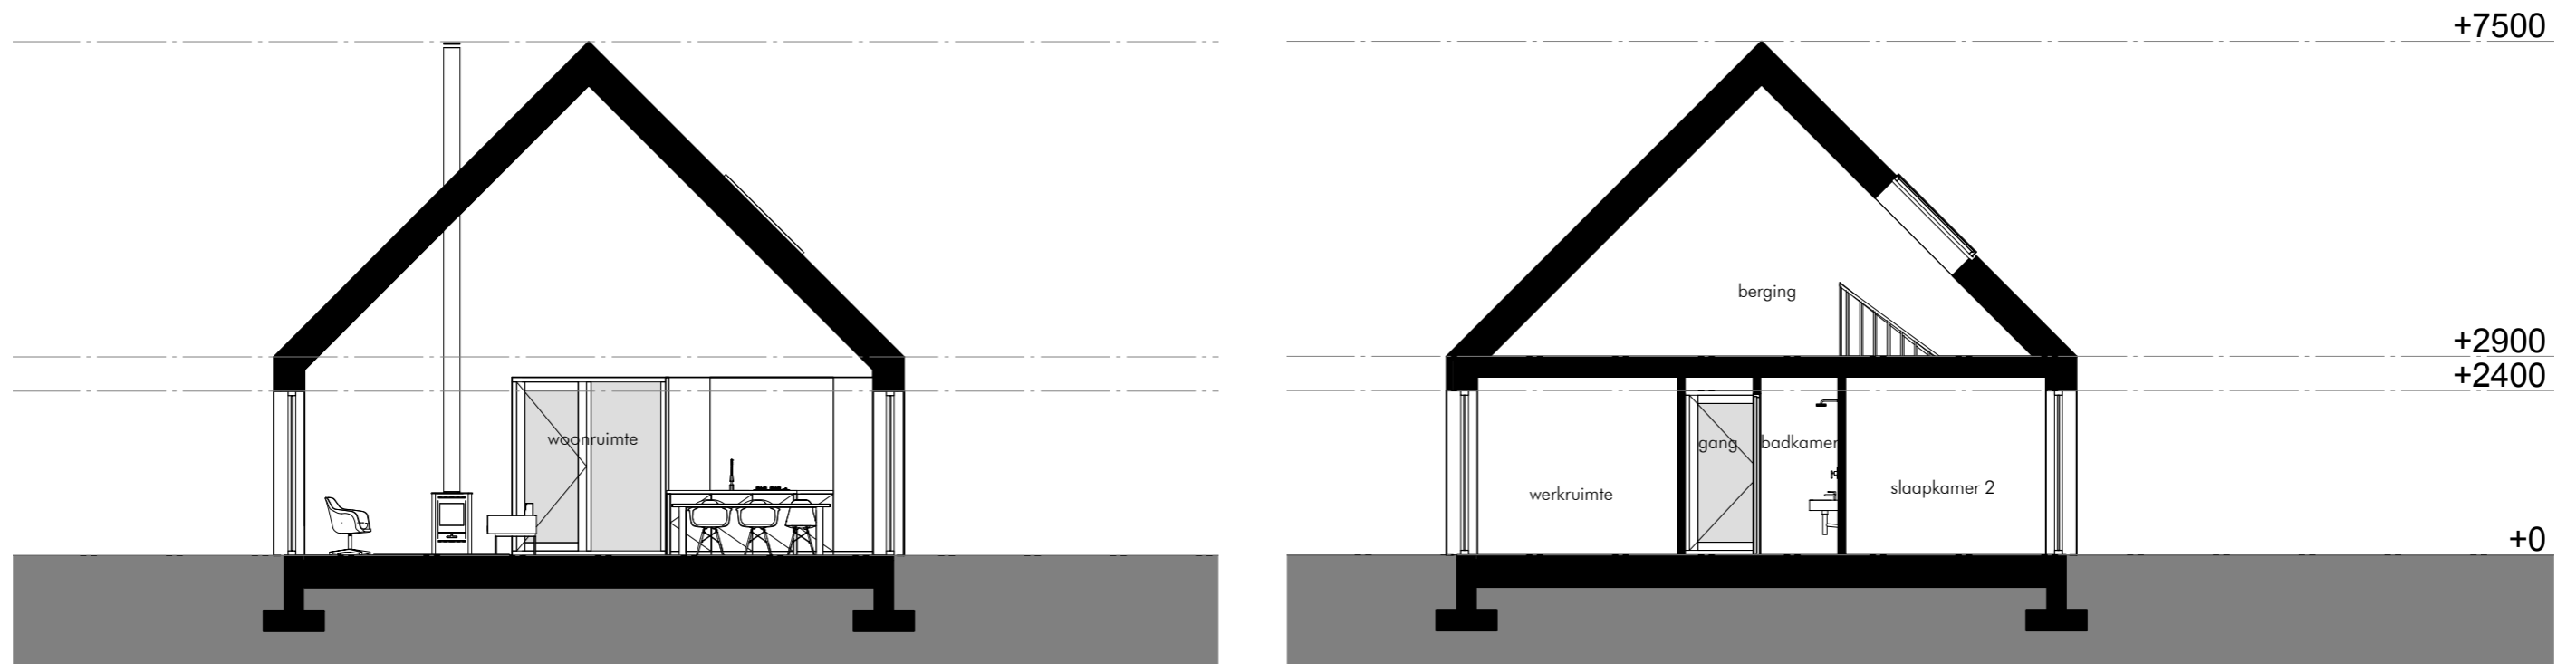


Doorsnedes Schaal 1:100

Erve Horst: schuurwoning




voorgevel

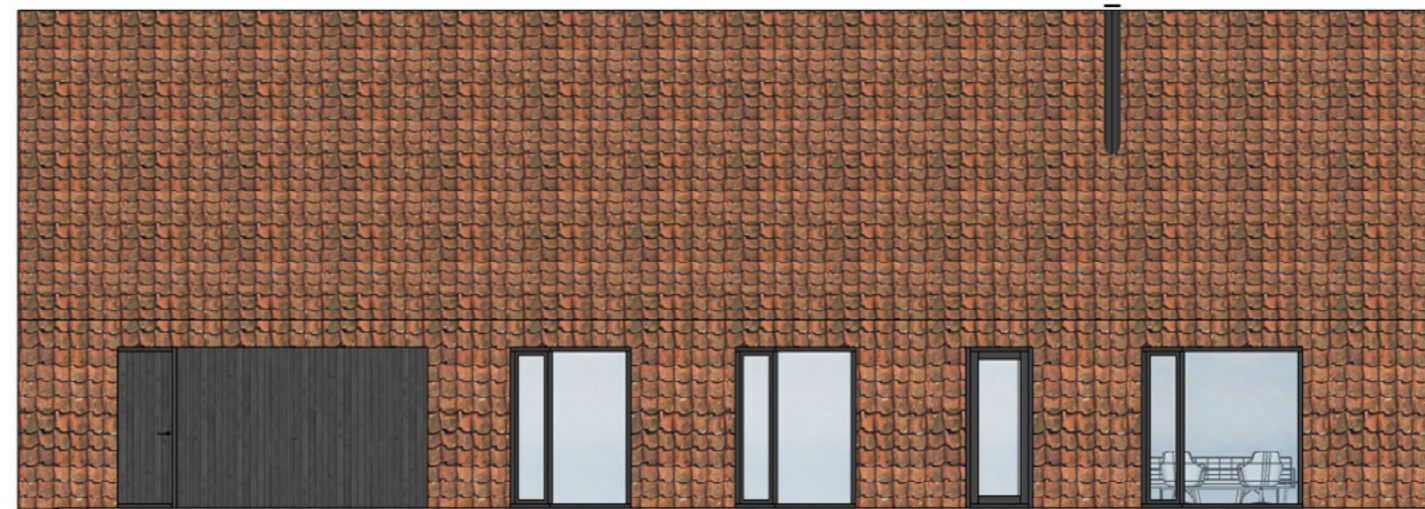

rechter zijgevel



achtergevel

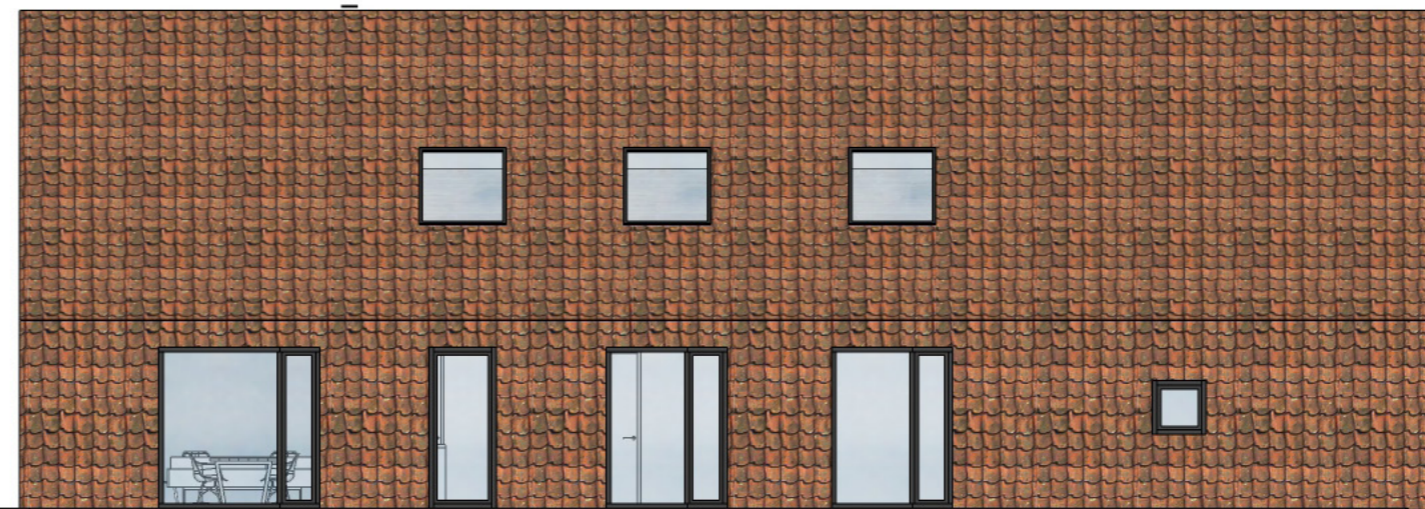

linker zijgevel

stijl:
eigentijds vernieuwend

materiaal:
houten gevel
rode dakpannen

opties:
dakingreep
extra stramien

kenmerken:
dakpannen lopen door in
gevel
verholen goot
kopgevel in hout en glas

colofon



De Fute 4 | 7491 AL Delden

[074] 76 000 88

06-517 867 14

info@schipperdouwes.nl

www.schipperdouwes.nl