


schipperdouwesarchitectuur



Ontwerp • 12 |07|2018 • Erve schiphorst | Landgoed Singraven

referenties mogelijke opties

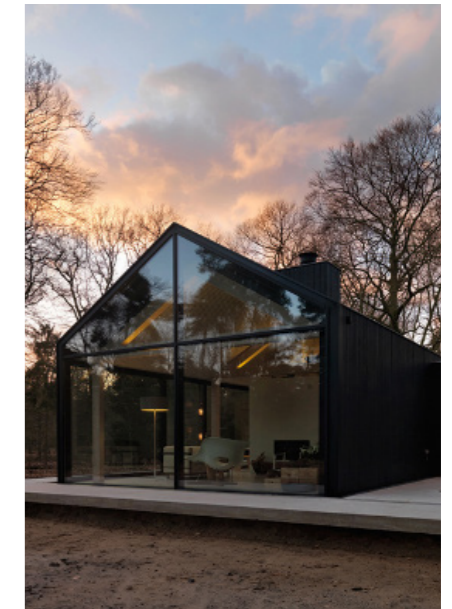


erker 2.0

dakingrepen

serre

open gevel


Erve Schiphorst

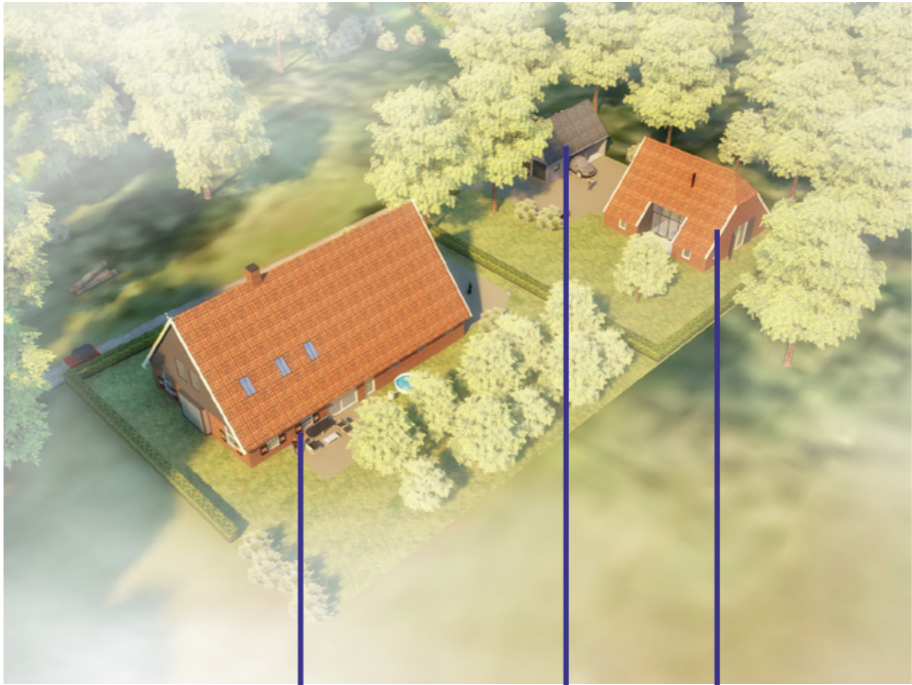

boerderij

parkeerschuur met zadeldak


voormalige schuur

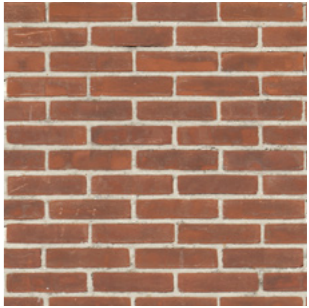

Erve Schiphorst: boerderij




Erve Schiphorst: boerderij

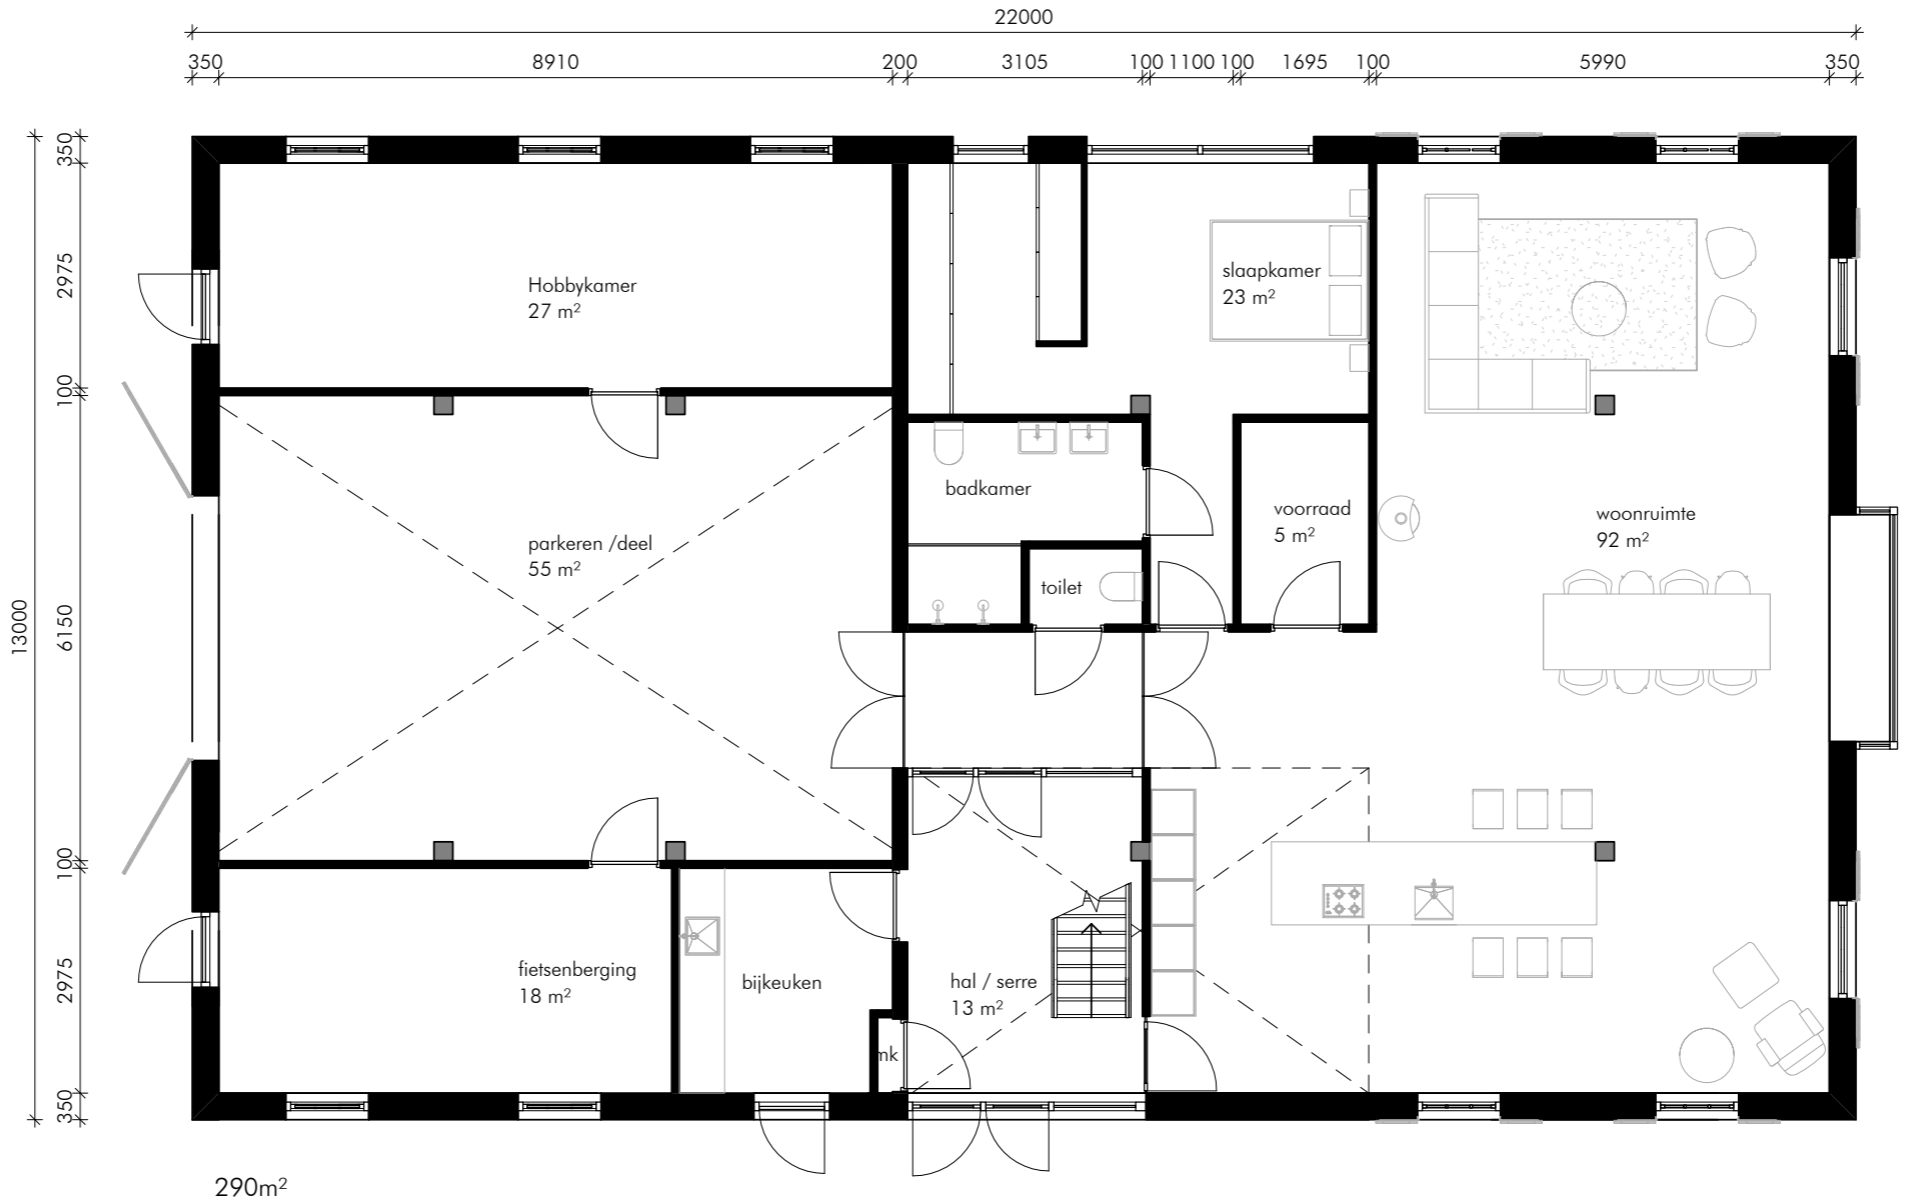



290m²
Begane Grond schaal 1:100

Erve Schiphorst: boerderij

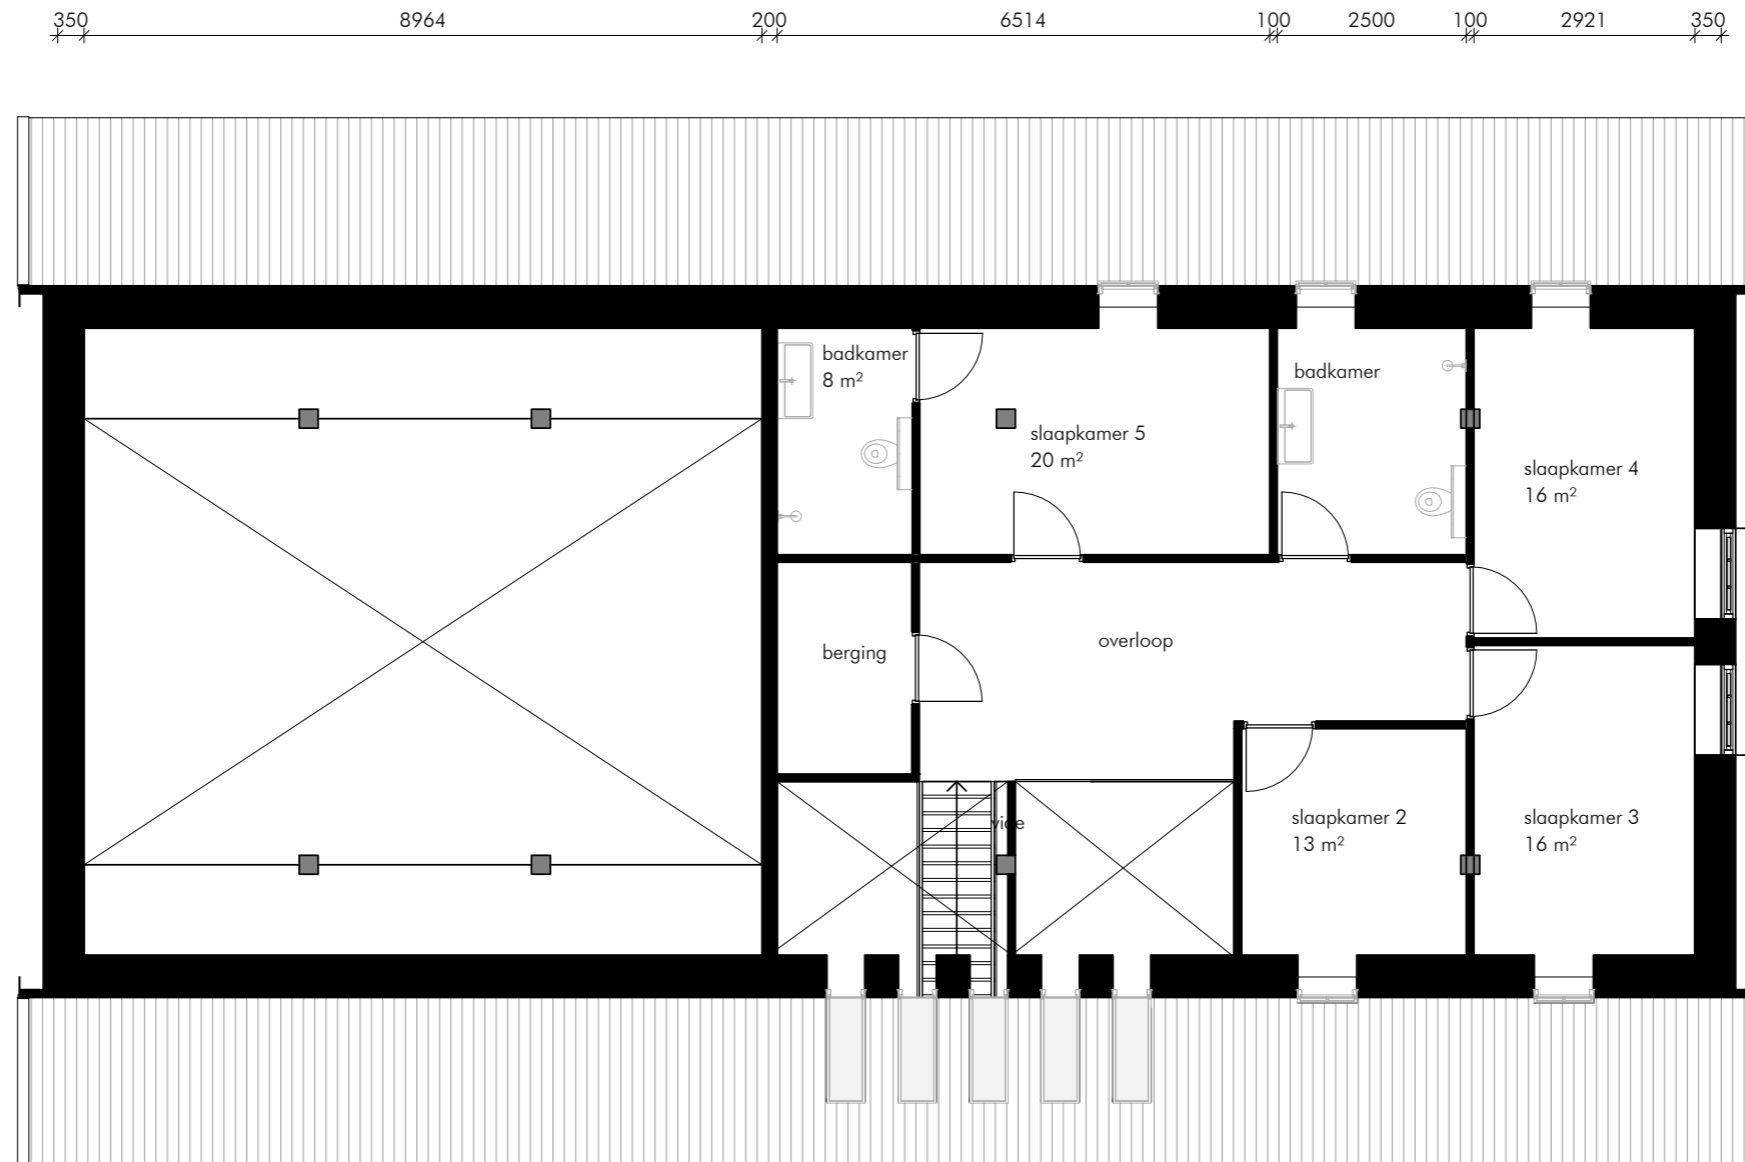

Eerste Verdieping schaal 1:100

Erve Schiphorst: boerderij

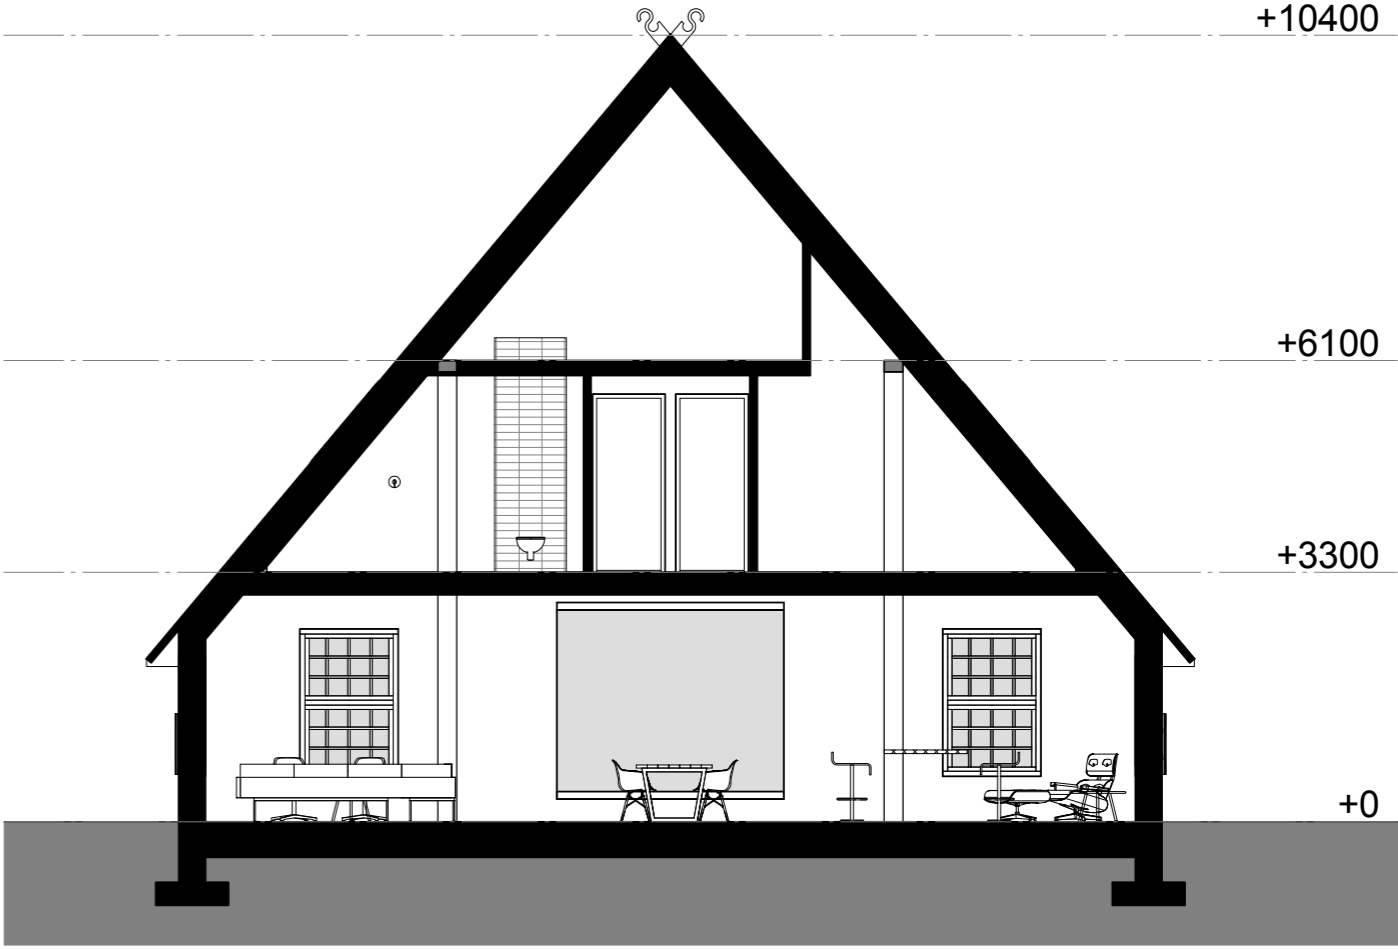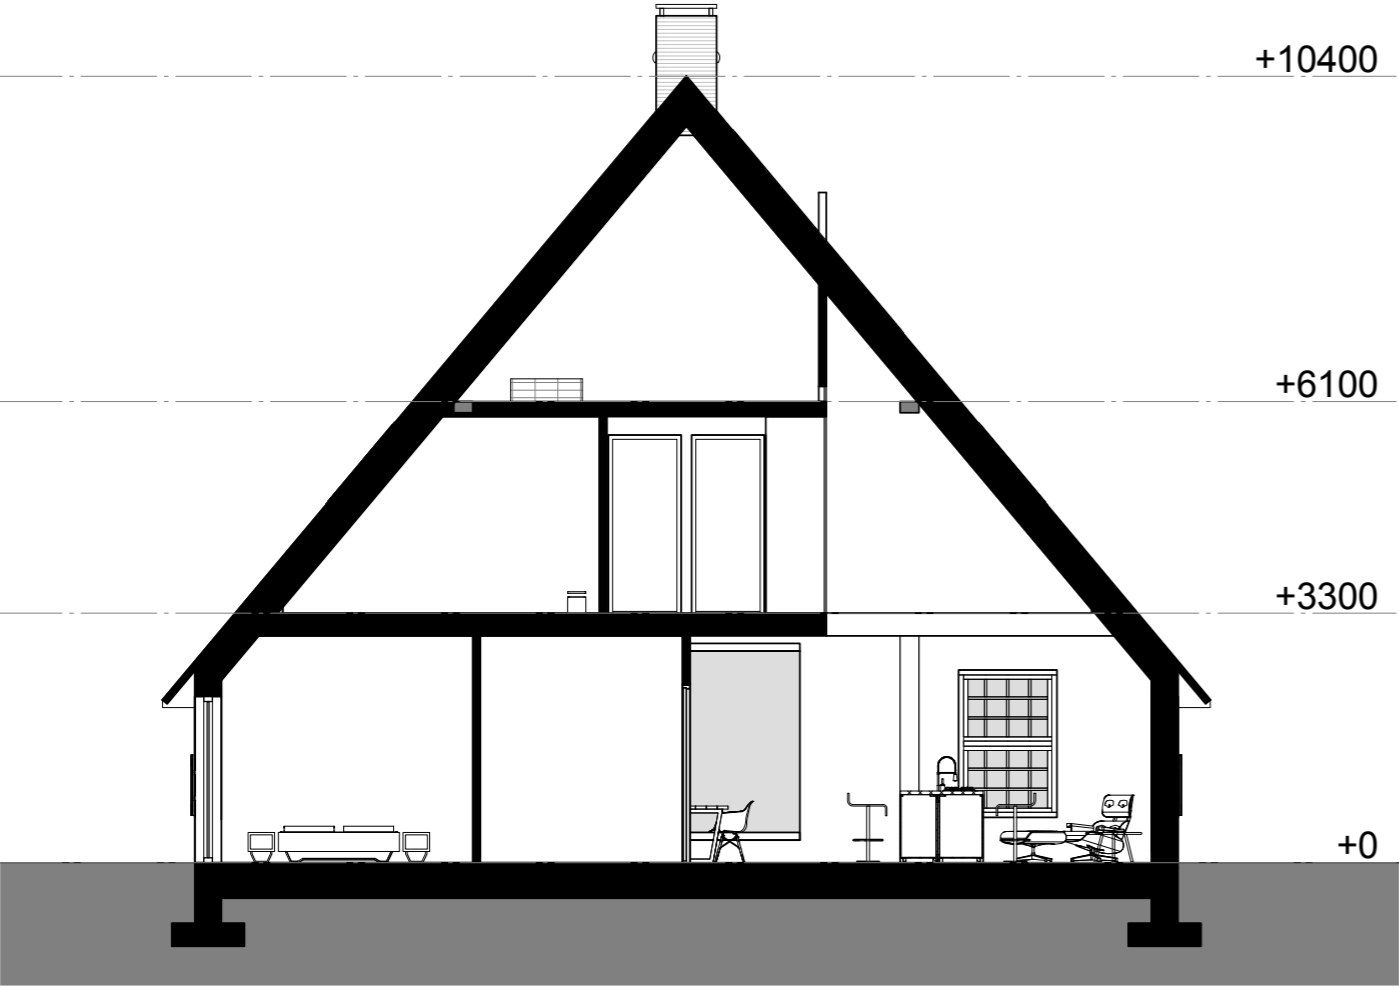

Dwarsdoorsnedes schaal 1:100 (50 graden kap)

Erve Schiphorst: boerderij



voorgevel



rechter zijgevel



achtergevel



linker zijgevel

stijl:

traditioneel met eigentijdse elementen

materiaal:

metselwerk
rode dakpannen

opties:

erker
dakingreep
pui in langsgewel
extra stramien

kenmerken:

luiken in kleurstelling landgoed
geveltekens
witte kozijnen
dakhelling 50 graden

colofon



De Fute 4 | 7491 AL Delden

[074] 76 000 88

06-517 867 14

info@schipperdouwes.nl

www.schipperdouwes.nl