


schipperdouwesarchitectuur



Ontwerp • 12|07|2018 • Erve Olde Sonderhuis | Landgoed Singraven

Erve Olde Sonderhuis

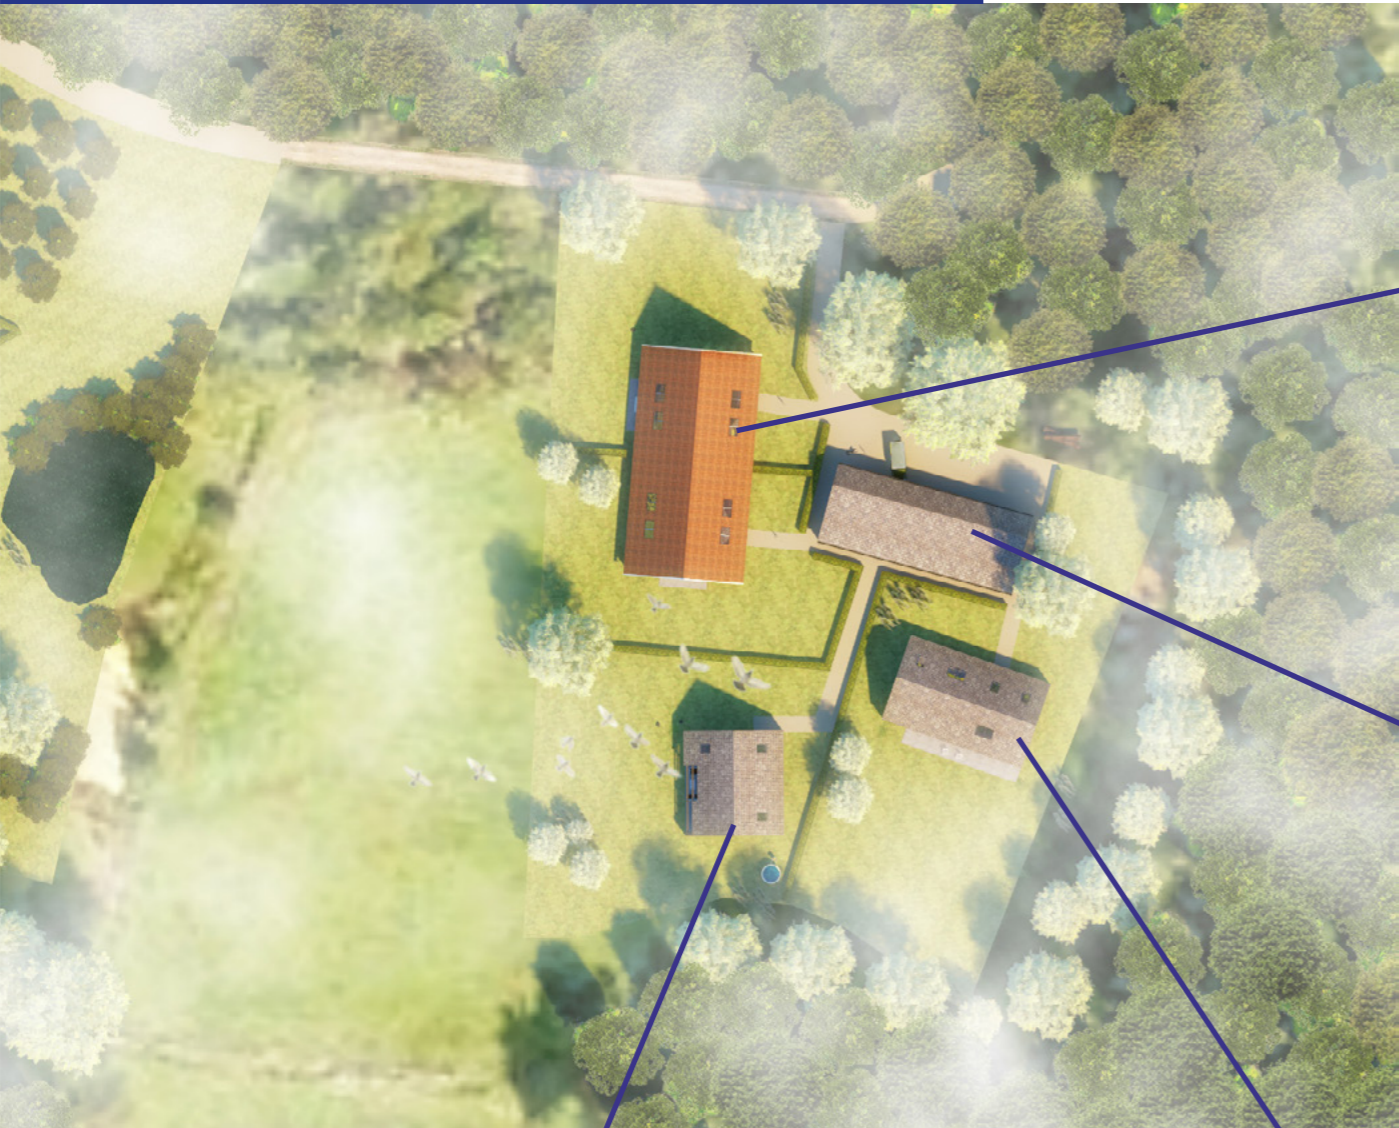

boerderij voorhuis/ achterhuis



parkeerschuur




erfwoning 1



erfwoning 2




Erve Olde Sonderhuis: 1 - boerderij voorhuis/ achterhuis

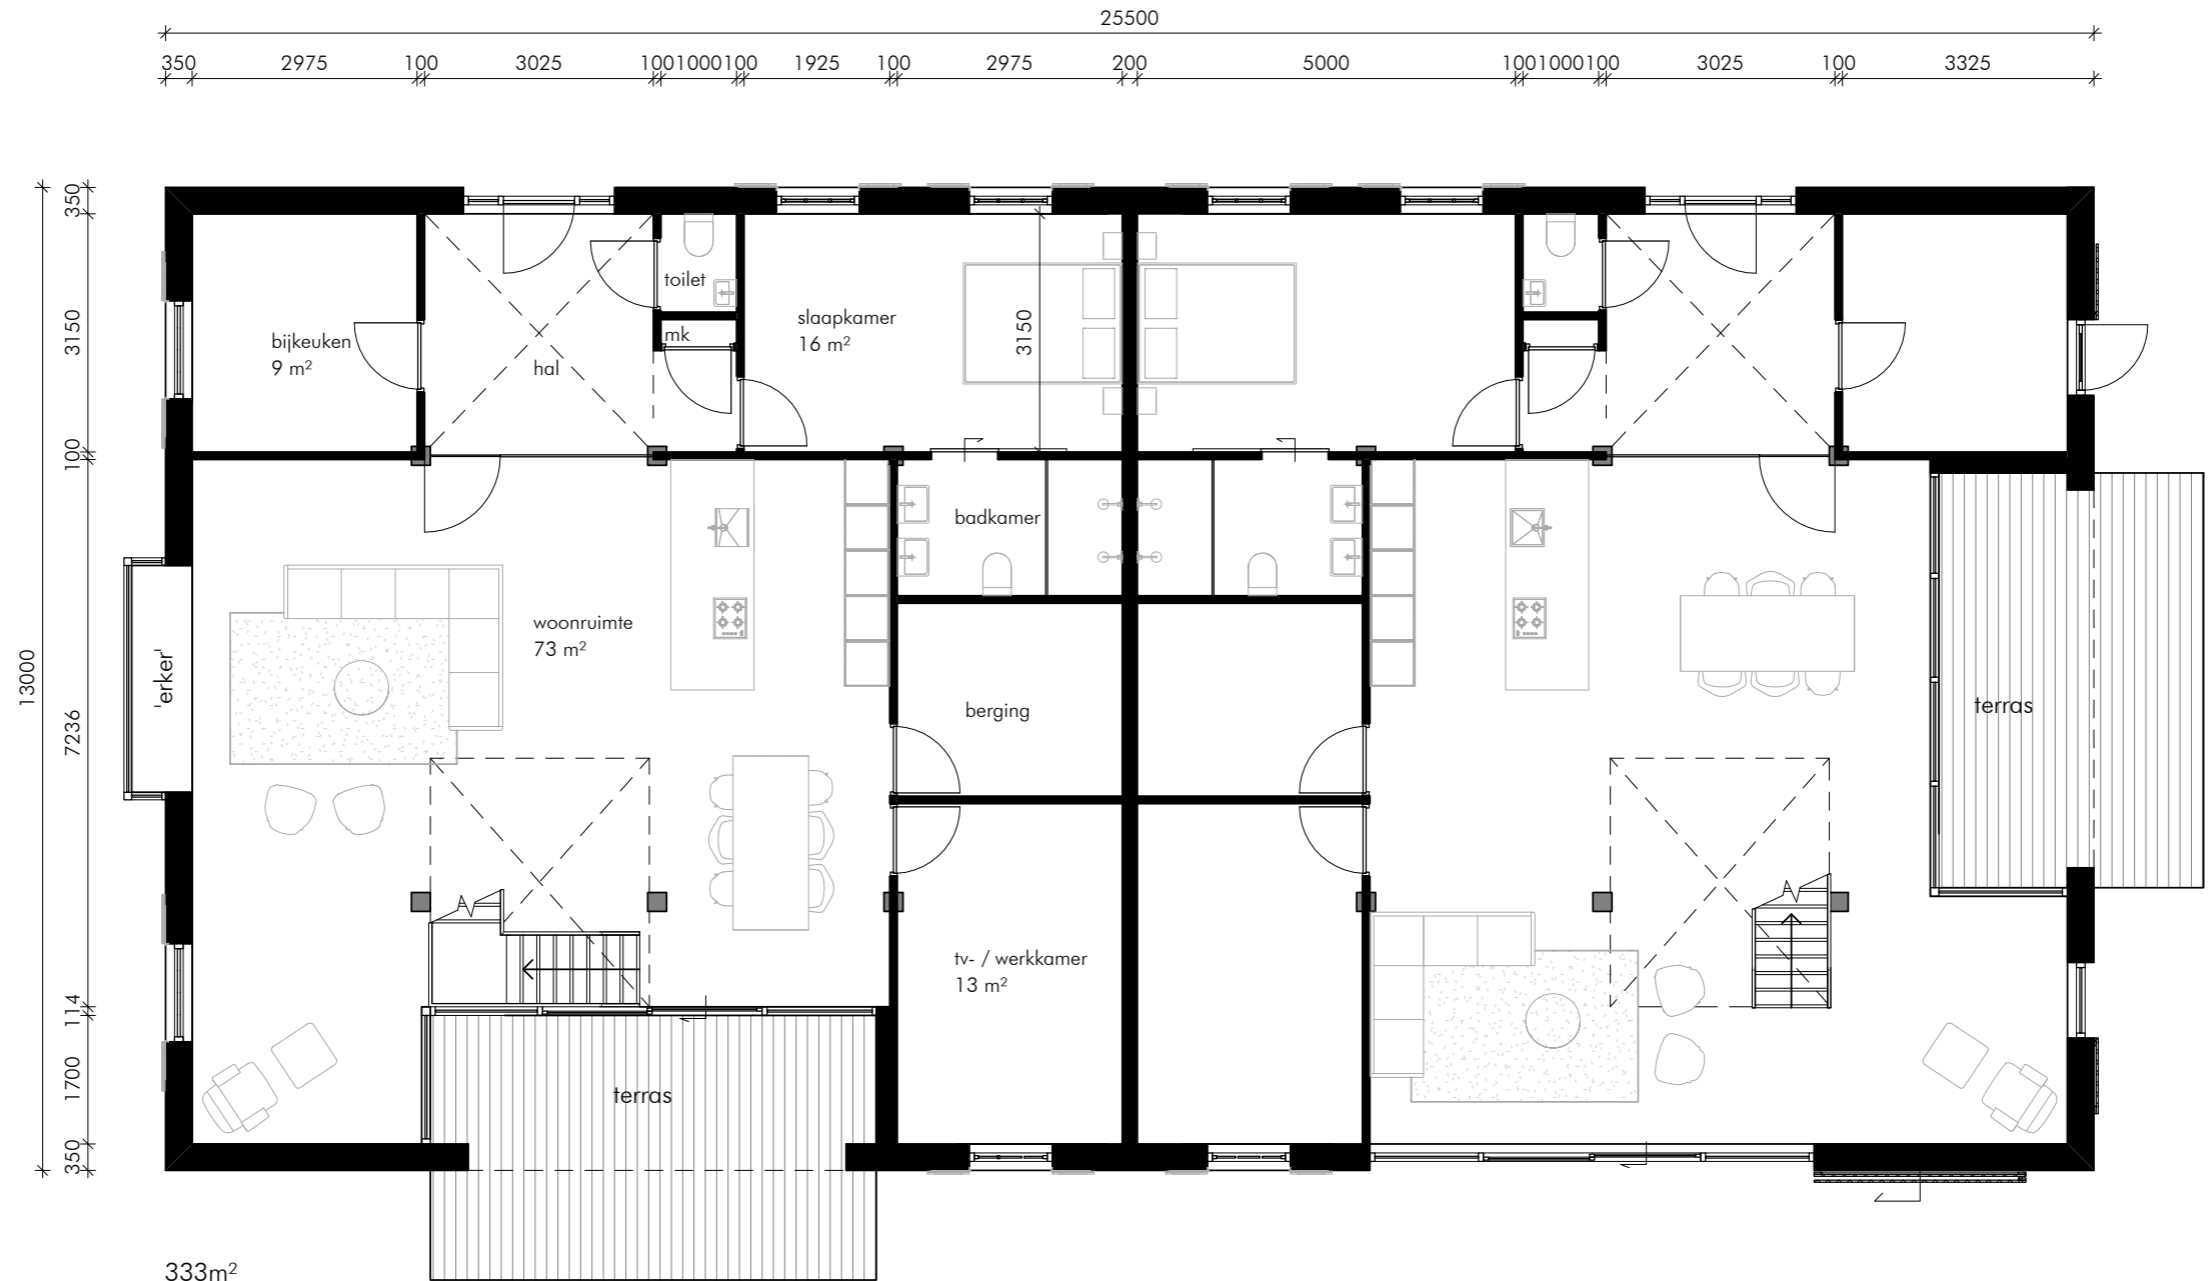



333m²
Begane Grond Schaal 1:100

Erve Olde Sonderhuis: 1 - boerderij voorhuis/ achterhuis

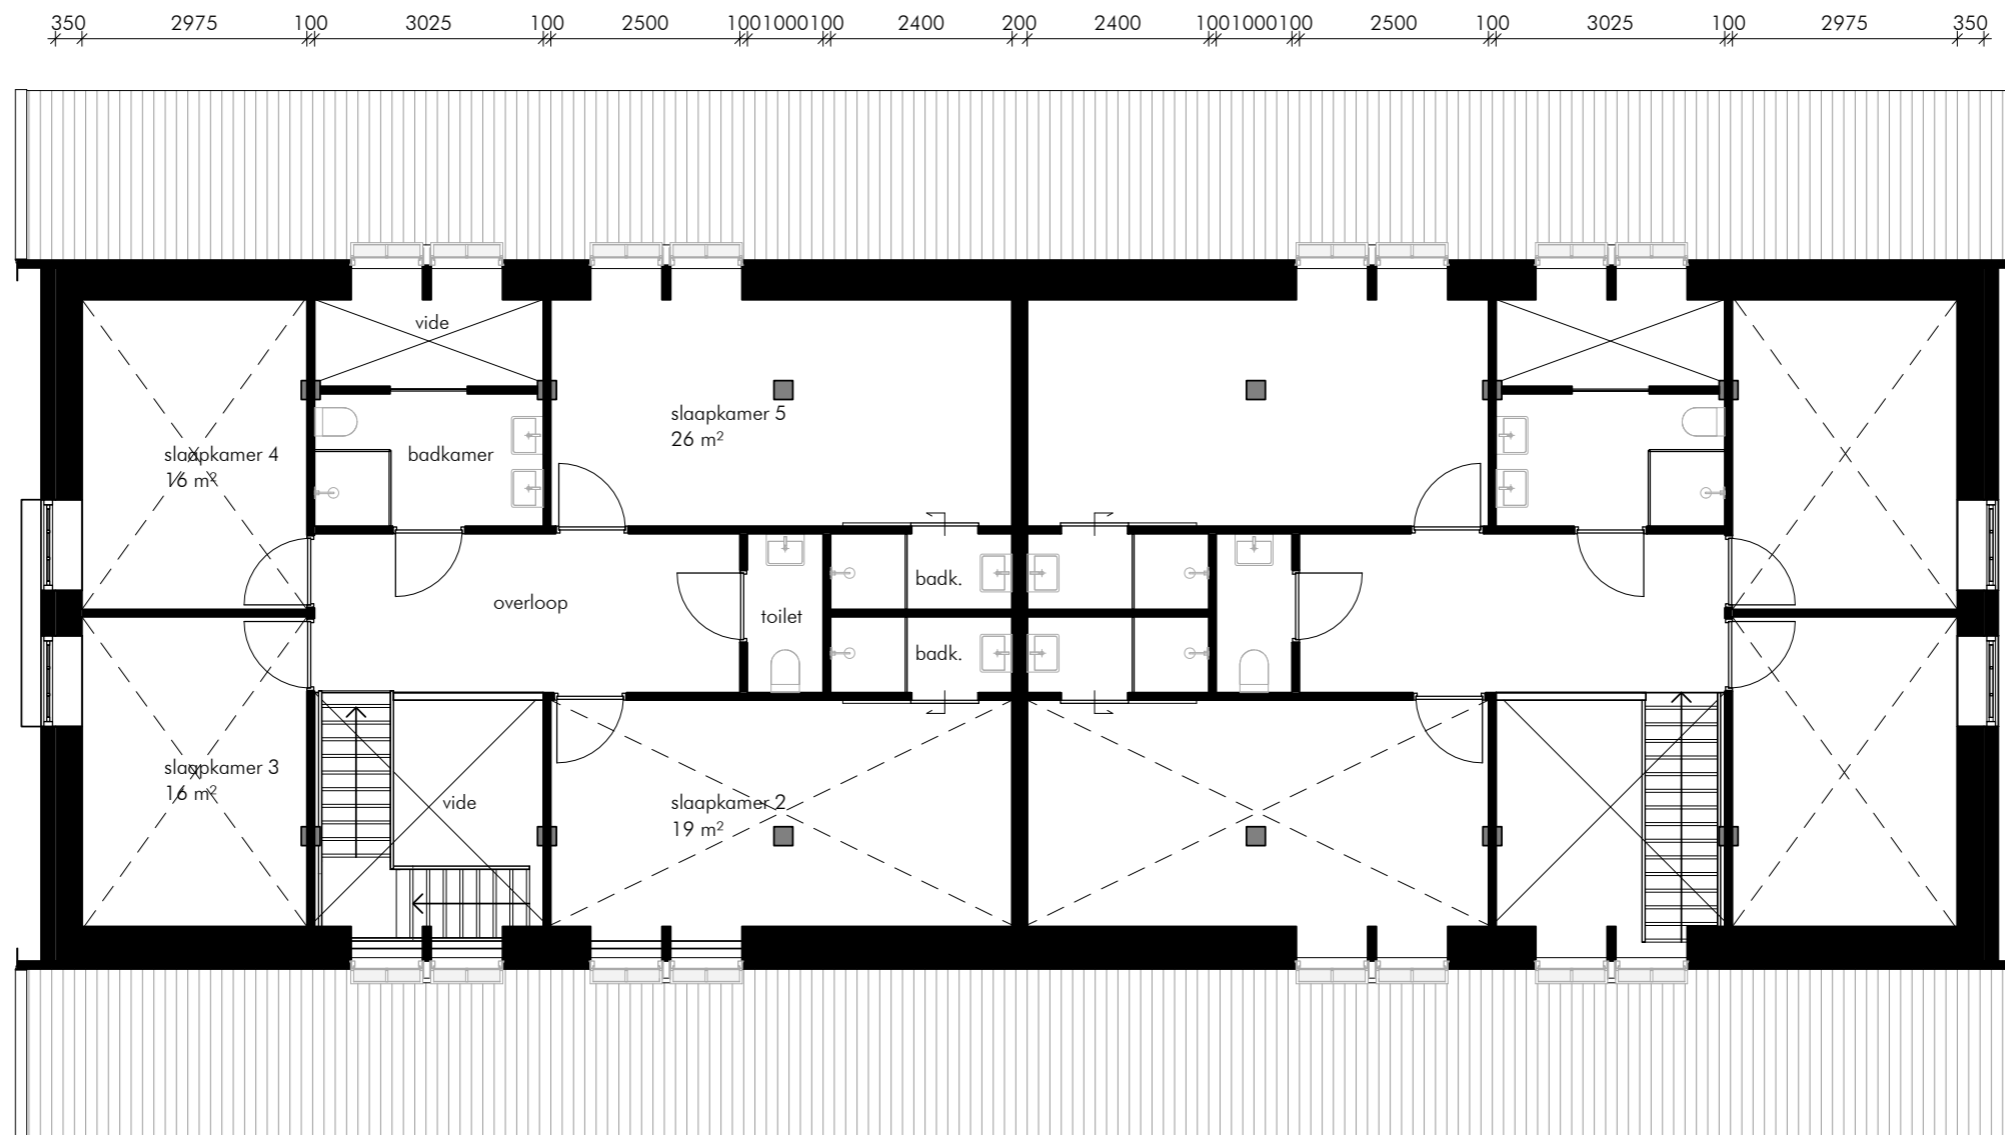


Eerste Verdieping Schaal 1:100

Erve Olde Sonderhuis: 1- boerderij voorhuis/ achterhuis

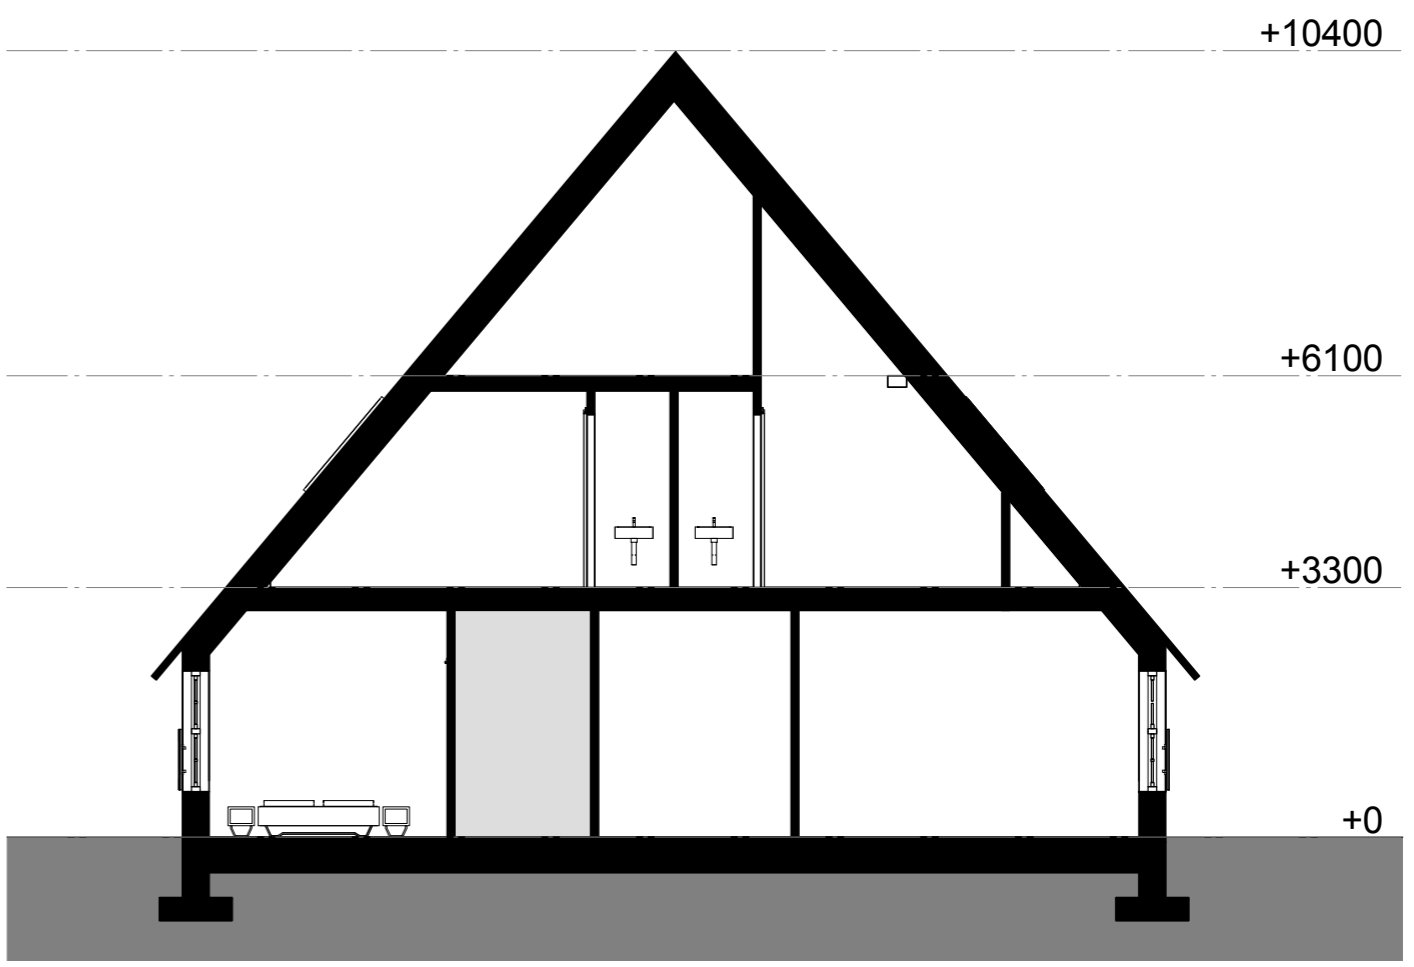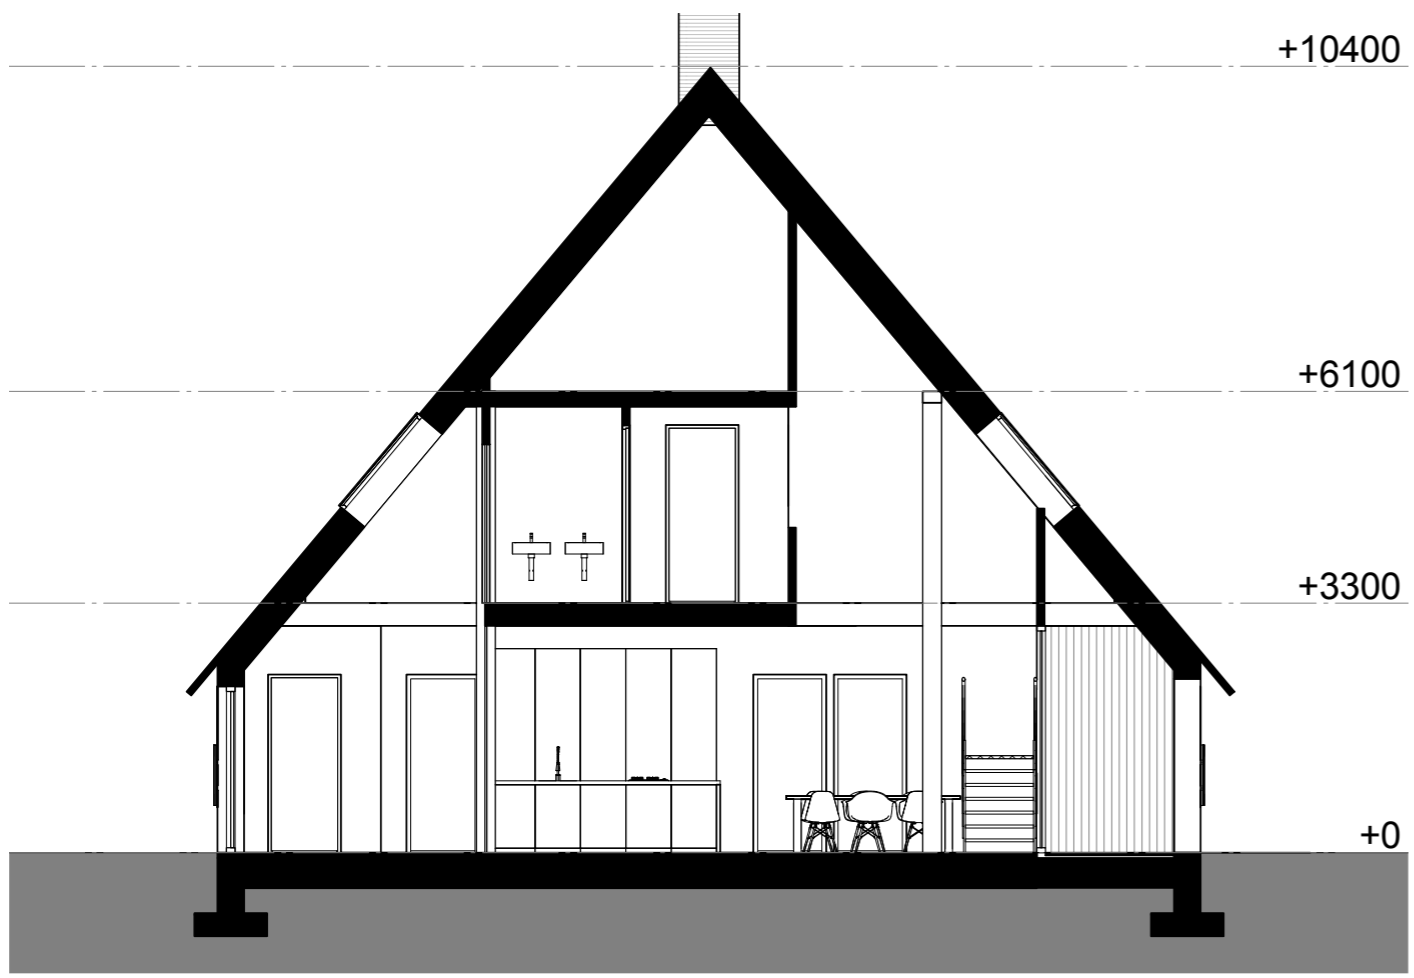


Doorsnedes 1:100

Erve Olde Sonderhuis: 1- boerderij voorhuis/ achterhuis

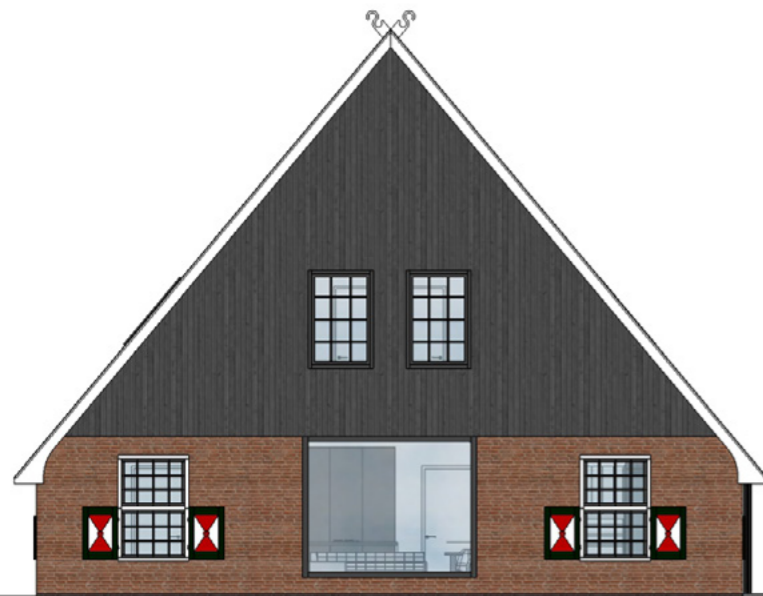


voorgevel

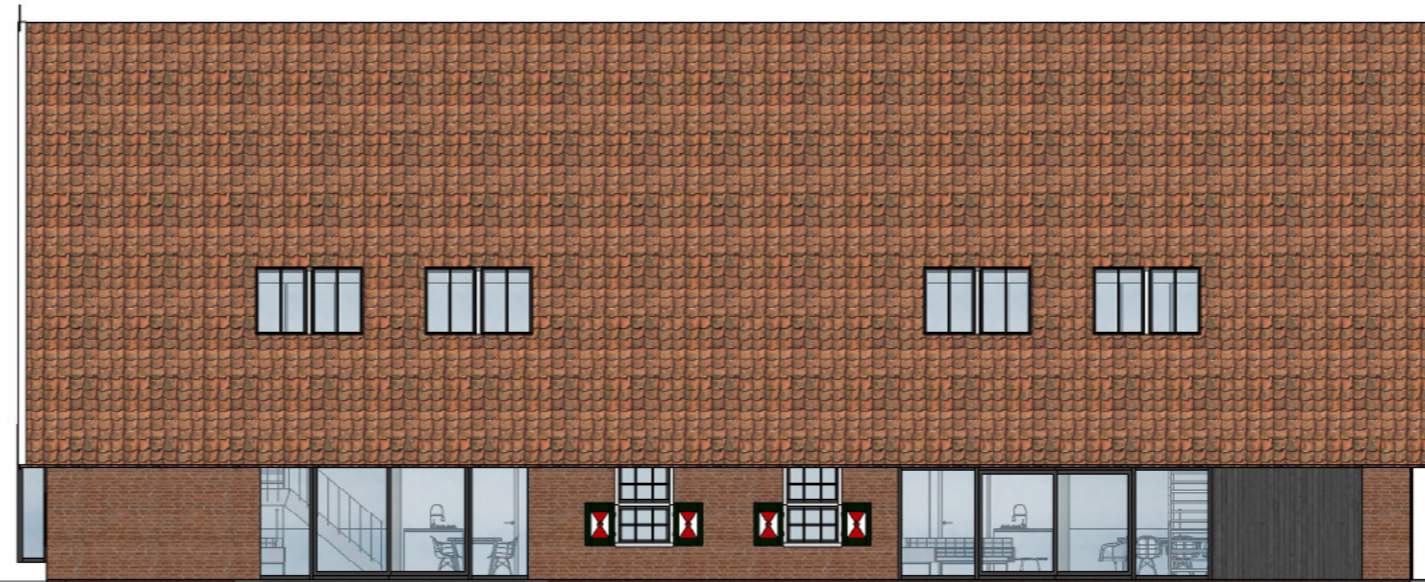

rechter zijgevel



achtergevel

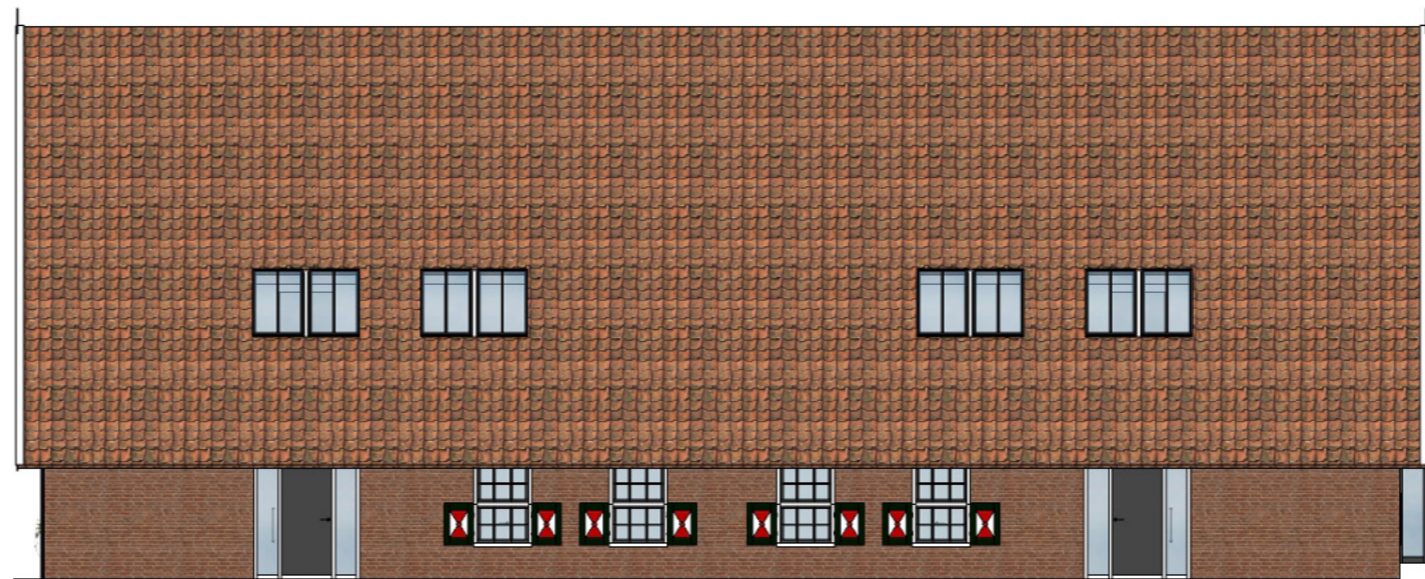

linker zijgevel

stijl:

traditioneel met eigentijdse elementen

materiaal:

metselwerk
rode dakpannen


opties:

erker
dakingreep
pui in langsgevel


kenmerken:

luiken in kleurstelling landgoed
geveltekens
witte kozijnen
dakhelling 50 graden

Erve Olde Sonderhuis: parkeerschuur

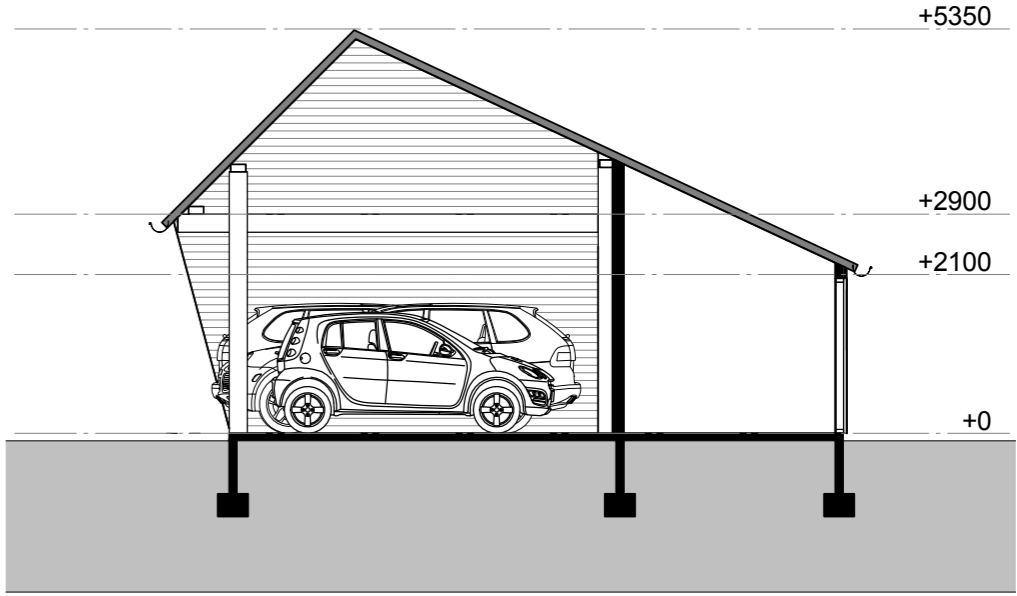

Doorsnedes 1:100

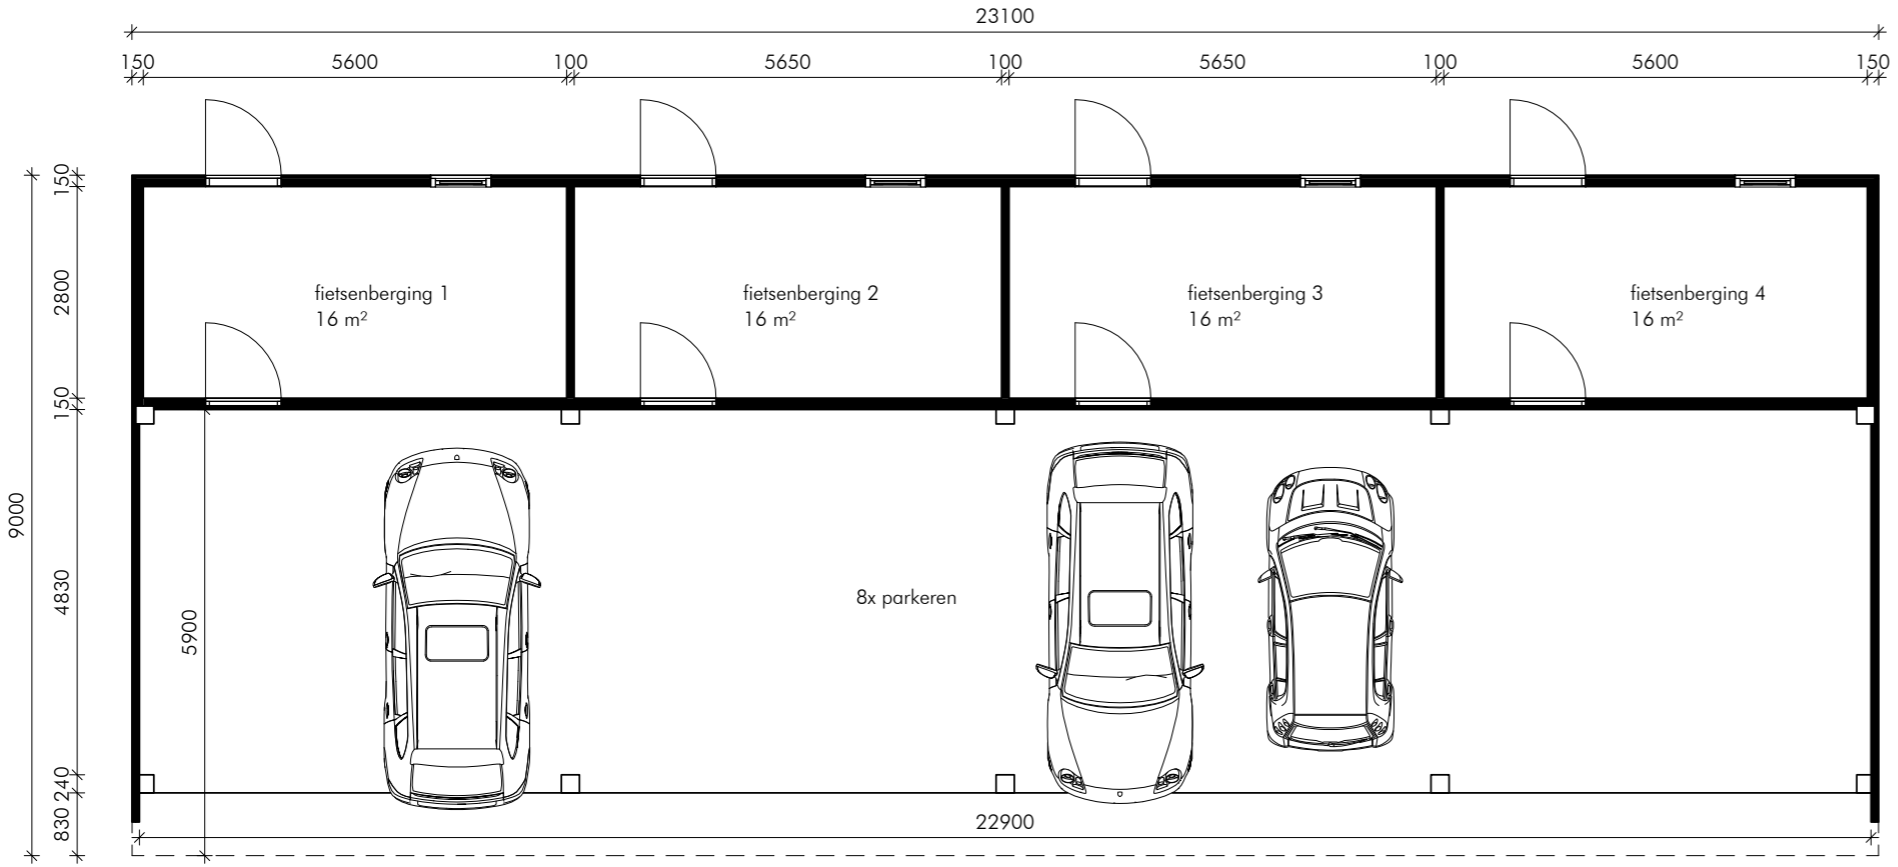

plattgrond 1:100

colofon



De Fute 4 | 7491 AL Delden

[074] 76 000 88

06-517 867 14

info@schipperdouwes.nl

www.schipperdouwes.nl