schipperdouwesarchitectuur

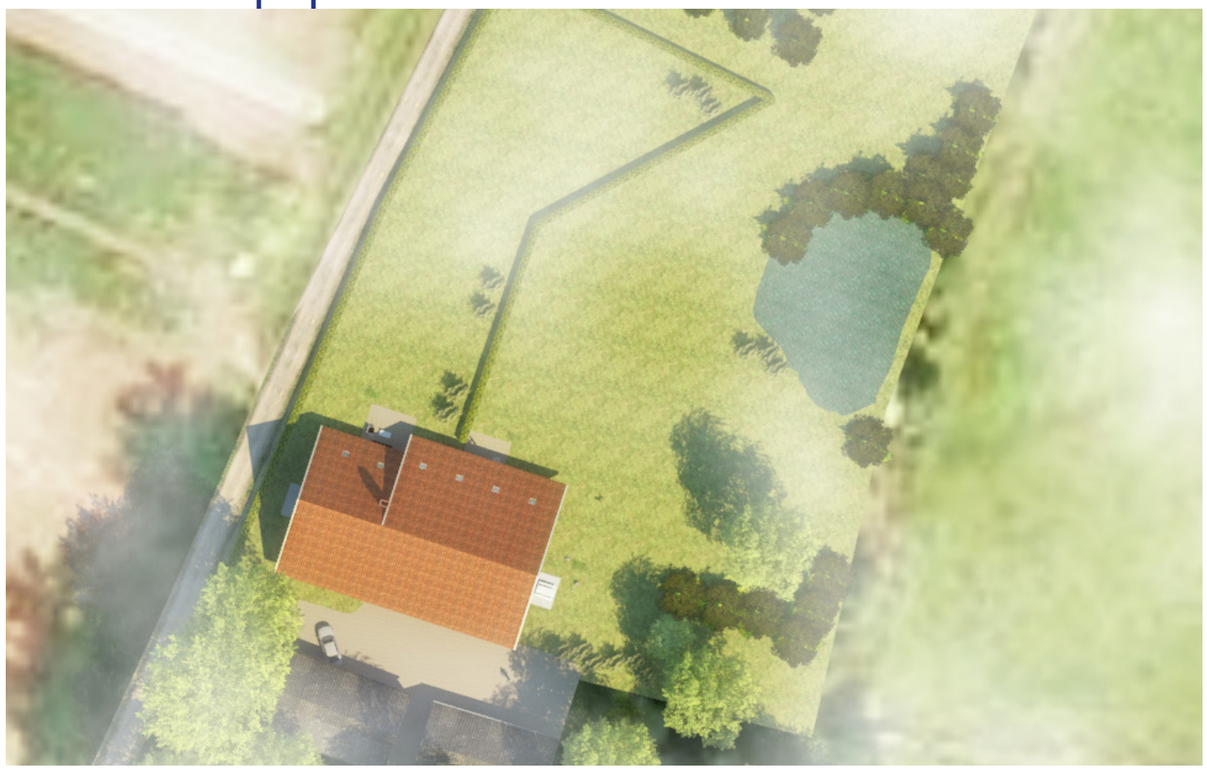

Ontwerp • 12|07|2018 • Erve Loman| Landgoed Singraven

Erve Loman: voorhuis/ achterhuis

renovatie bestaande boerderij

parkeerschuren met zadeldak

Erve Loman: voorhuis/ achterhuis

Erve Loman: voorhuis/ achterhuis

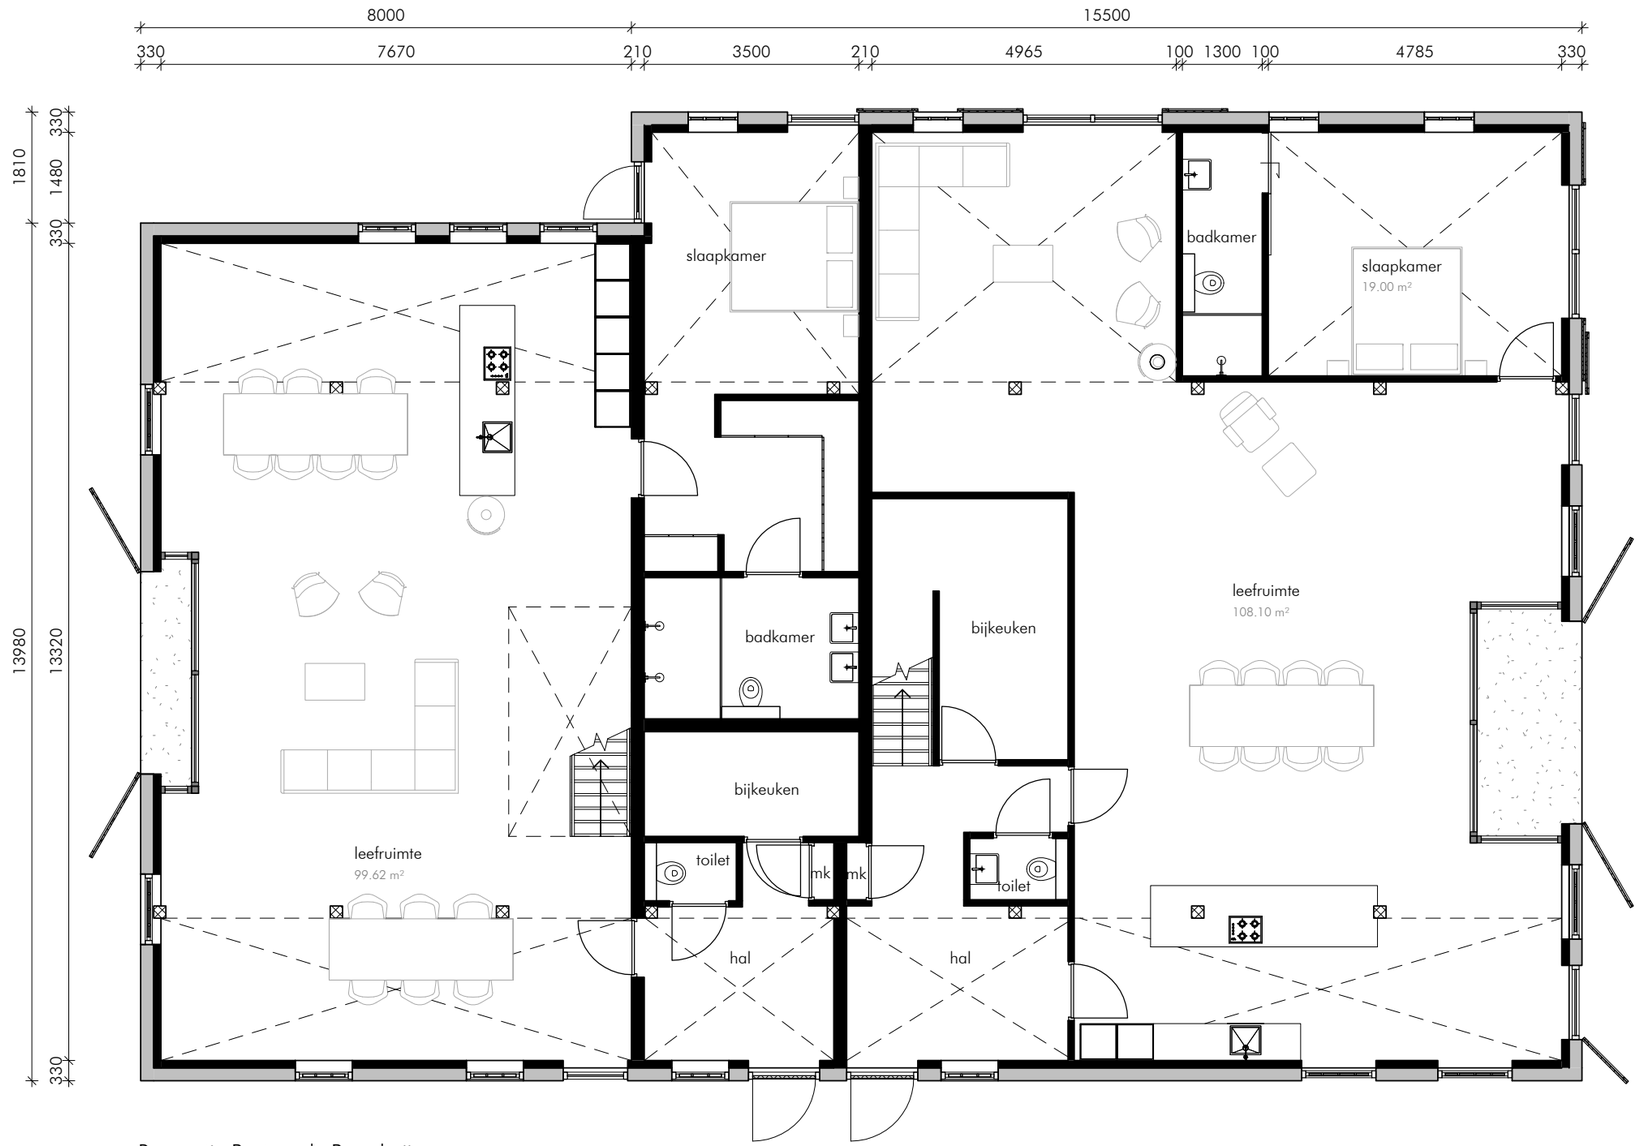

Renovatie Bestaande Boerderij
Begane Grond Schaal 1:100

Erve Loman: voorhuis/ achterhuis

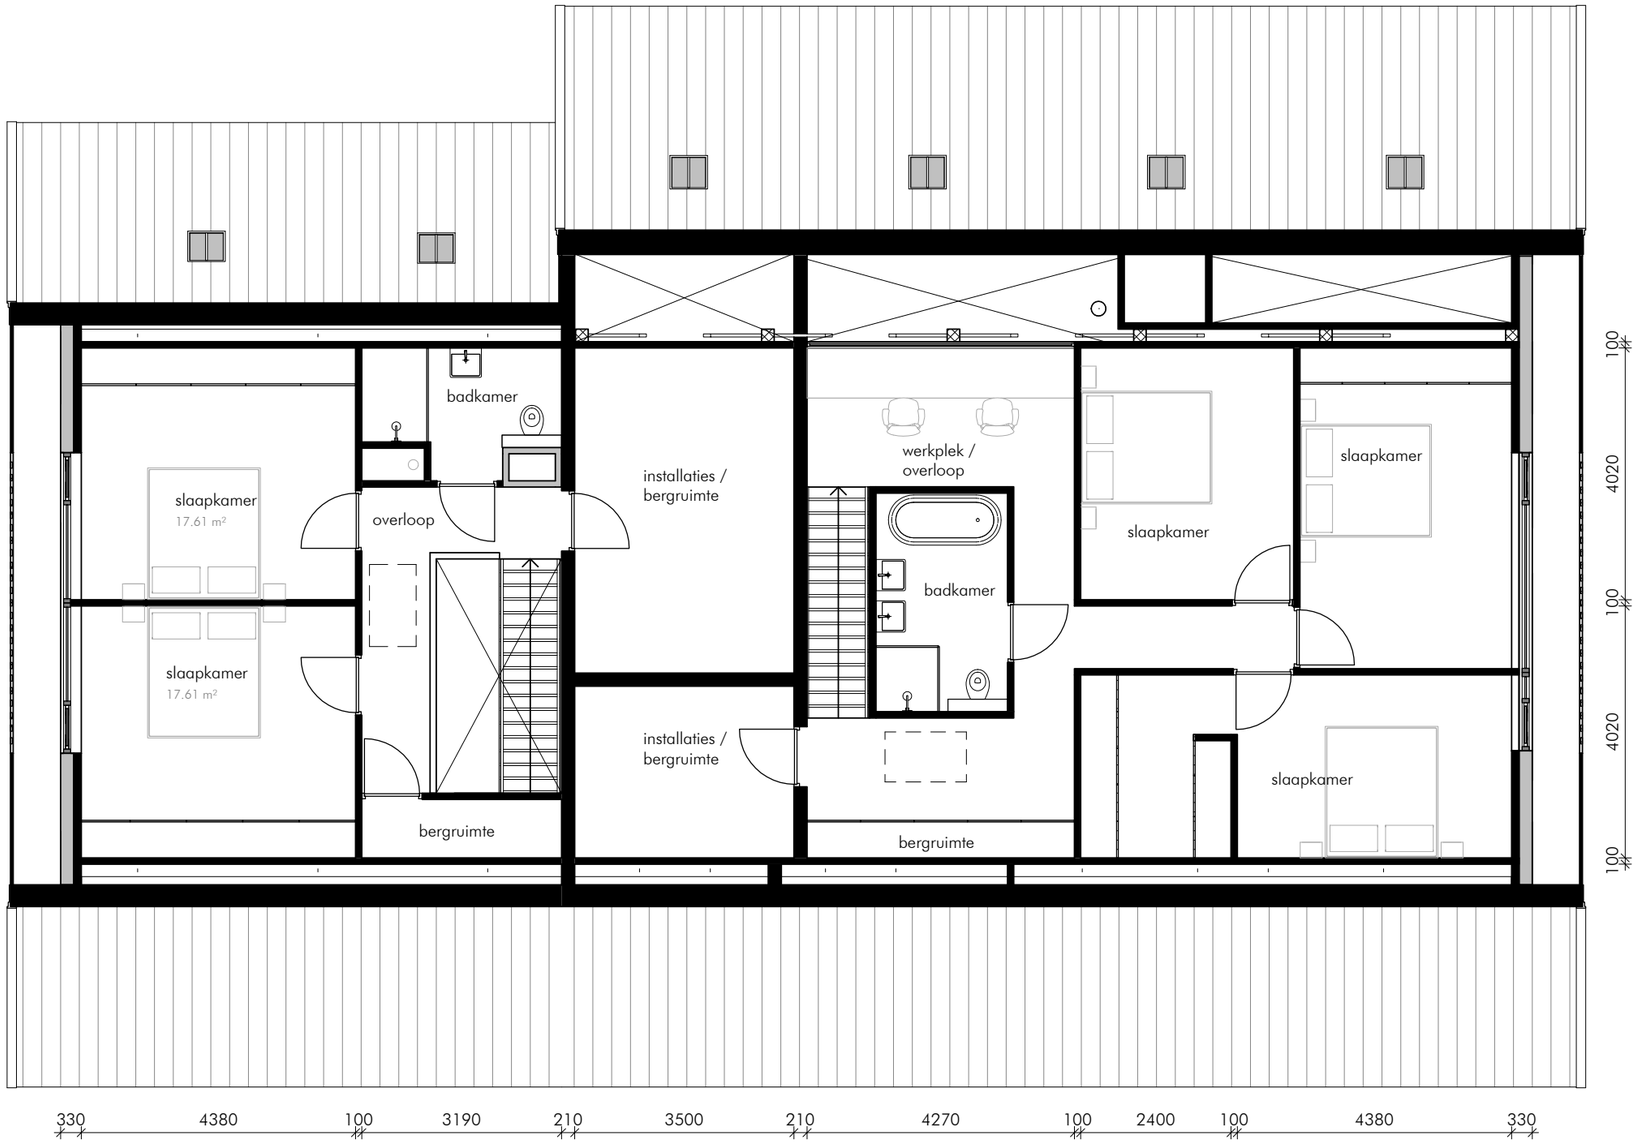

Renovatie Bestaande Boerderij
Eerste Verdieping Schaal 1:100

Erve Loman: voorhuis/ achterhuis

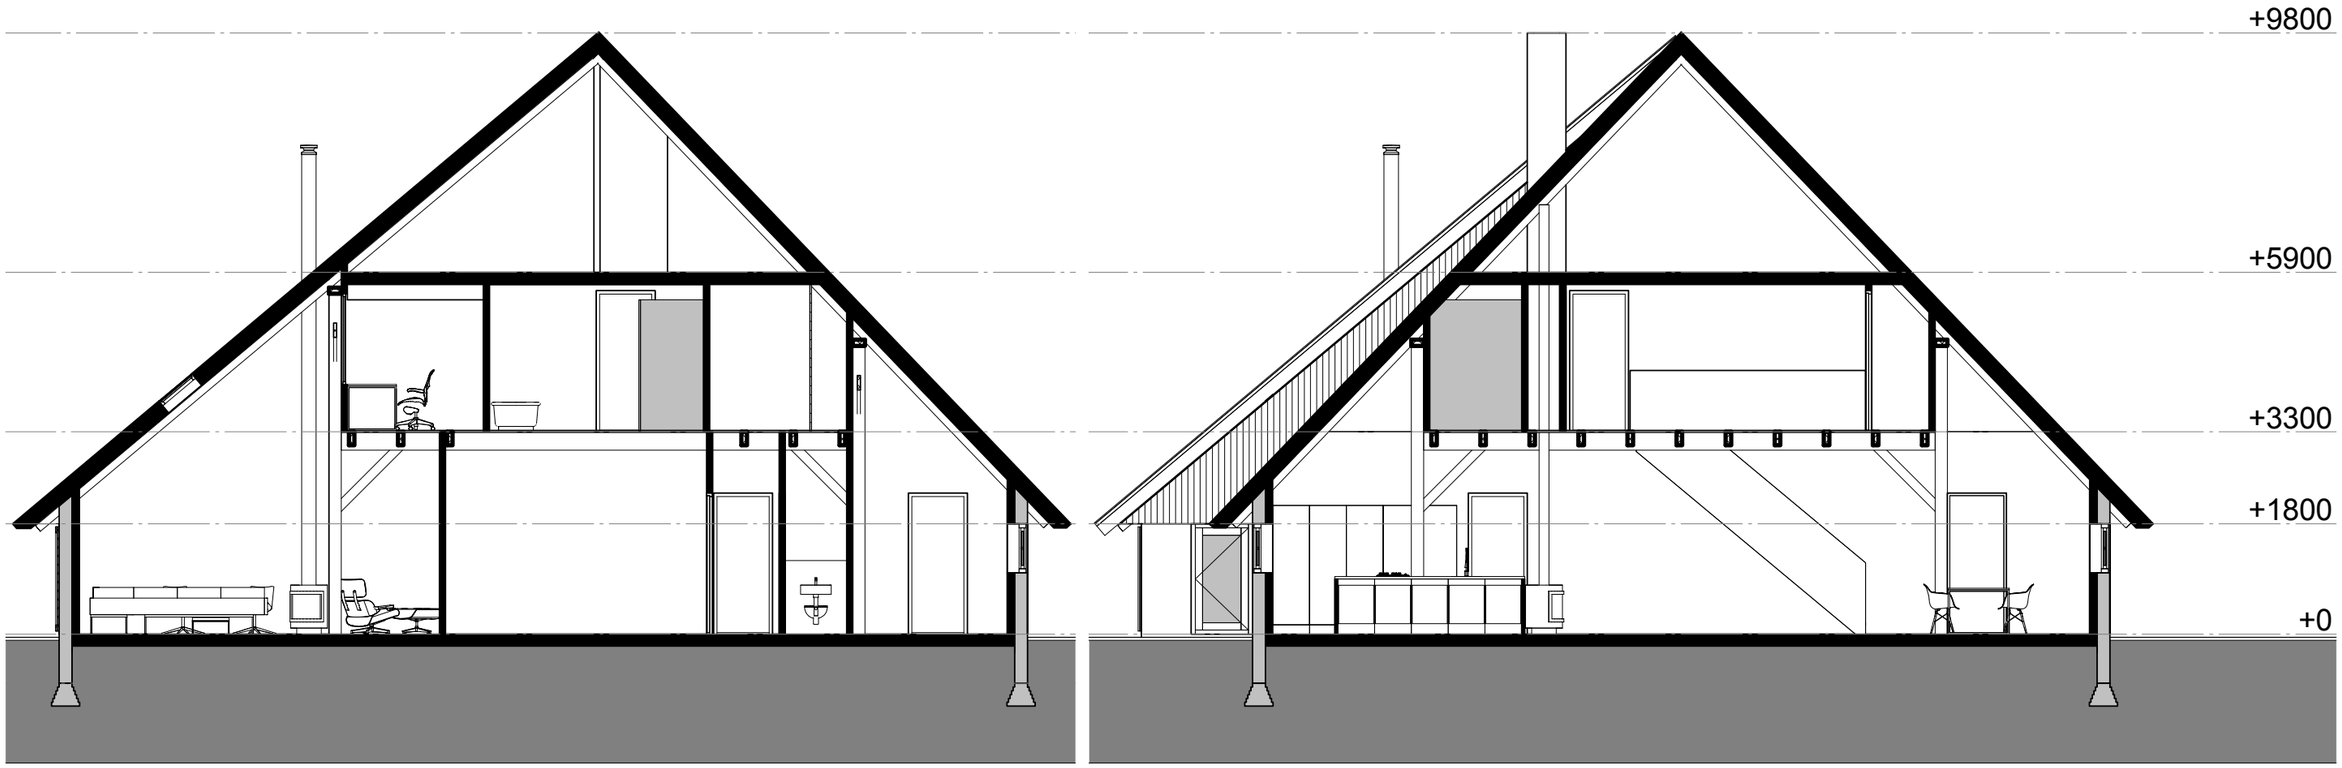

Renovatie Bestaande Boerderij
Doorsnedes Schaal 1:100

Erve Loman: voorhuis/ achterhuis

voorgevel

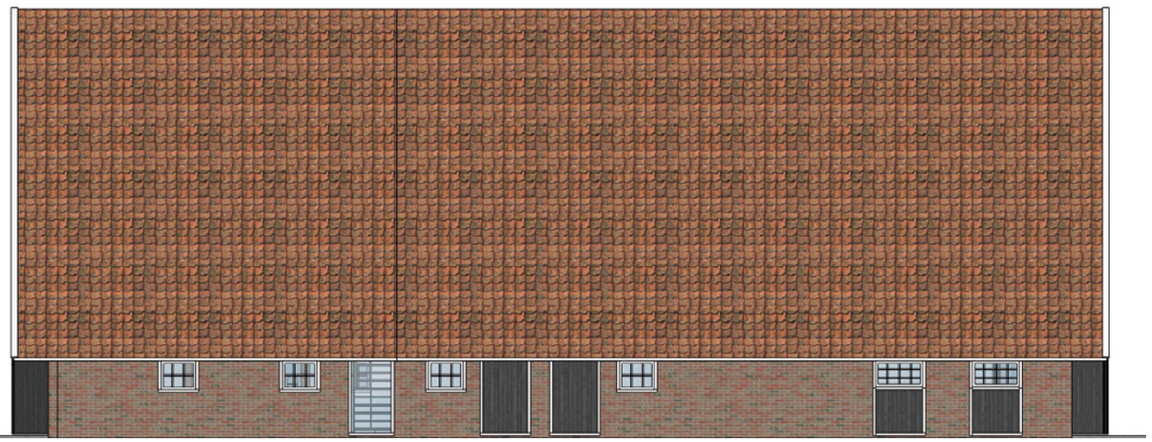

rechter zijgevel

achtergevel

linker zijgevel

woningtype: bestaand

categorie: 1

stijl:
traditioneel

materiaal:
metselwerk
rode dakpannen

opties:
bescheiden dakingreep

kenmerken:
rijksmonument
witte kozijnen
dakhelling 50 graden

Erve Loman: parkeerschuur

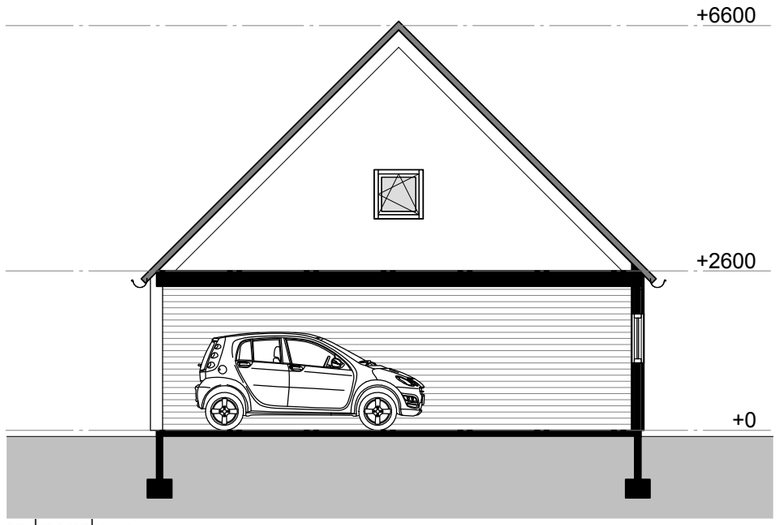

parkeerschuur
Doorsnede Schaal 1:100

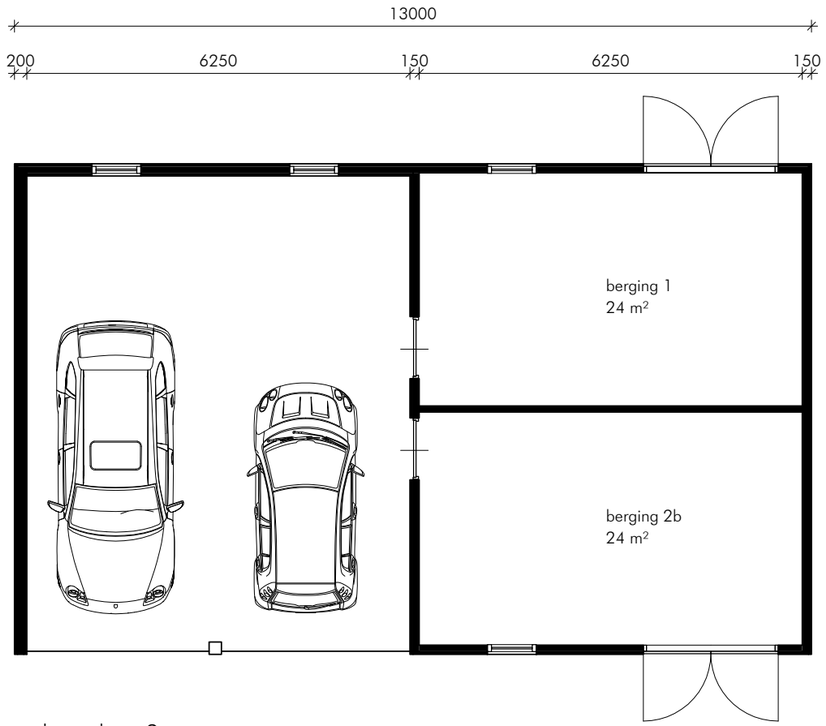

parkeerschuur 2
Begane Grond Schaal 1:100

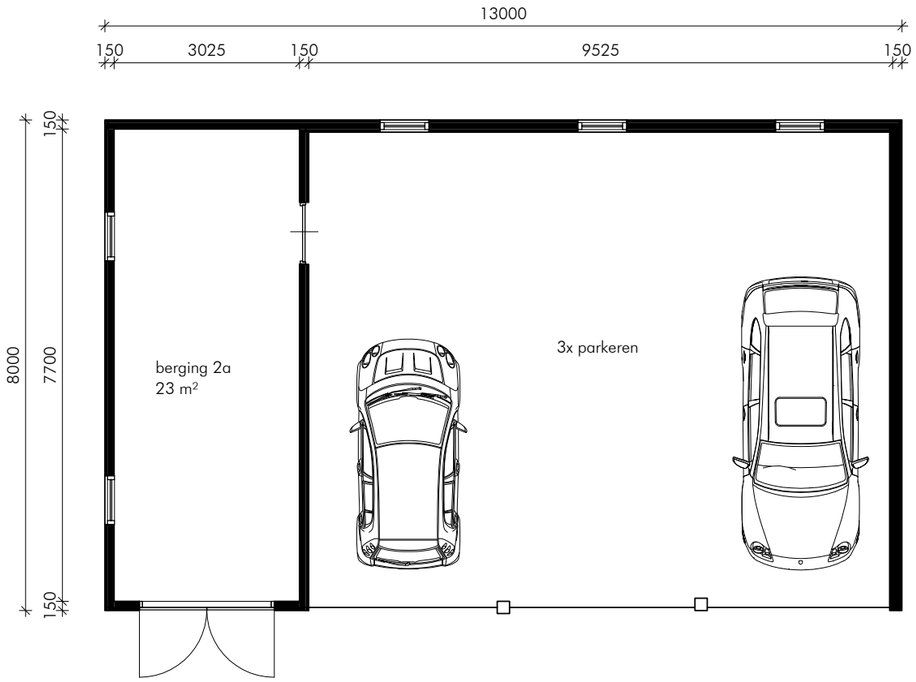

parkeerschuur 1
Begane Grond Schaal 1:100

schipperdouwesarchitectuur

colofon

©

De Fute 4 | 7491 AL Delden

[074] 76 000 88

06 - 517 867 14

info@schipperdouwes.nl

www.schipperdouwes.nl