# schipperdouwesarchitectuur

Ontwerp • 12|07|2018 • Erve Olde Sonderhuis | Landgoed Singraven

# Erve Olde Sonderhuis

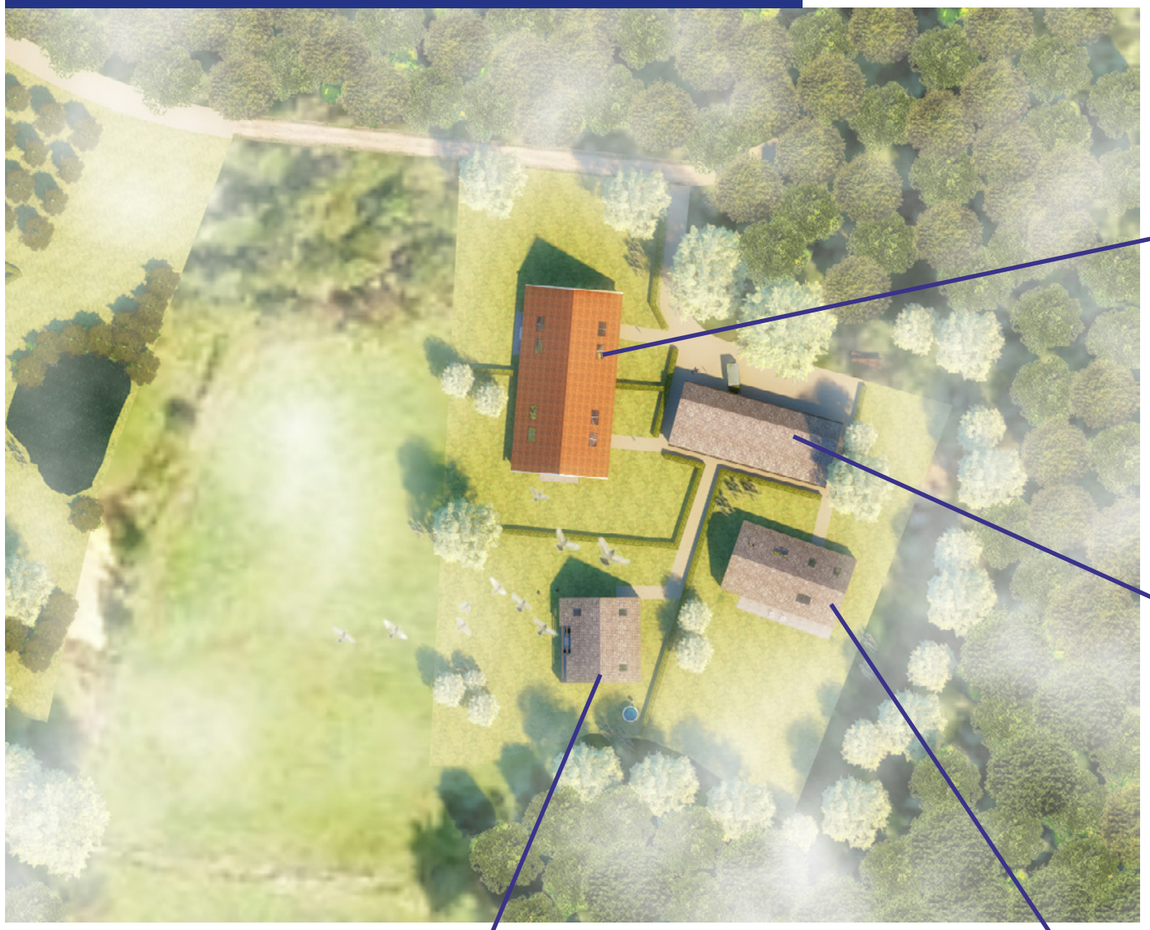

boerderij voorhuis/ achterhuis

parkeerschuur

erfwoning 1

erfwoning 2

# Erve Olde Sonderhuis: 2- erfwoning 1

100m²

Begane Grond Schaal 1:100

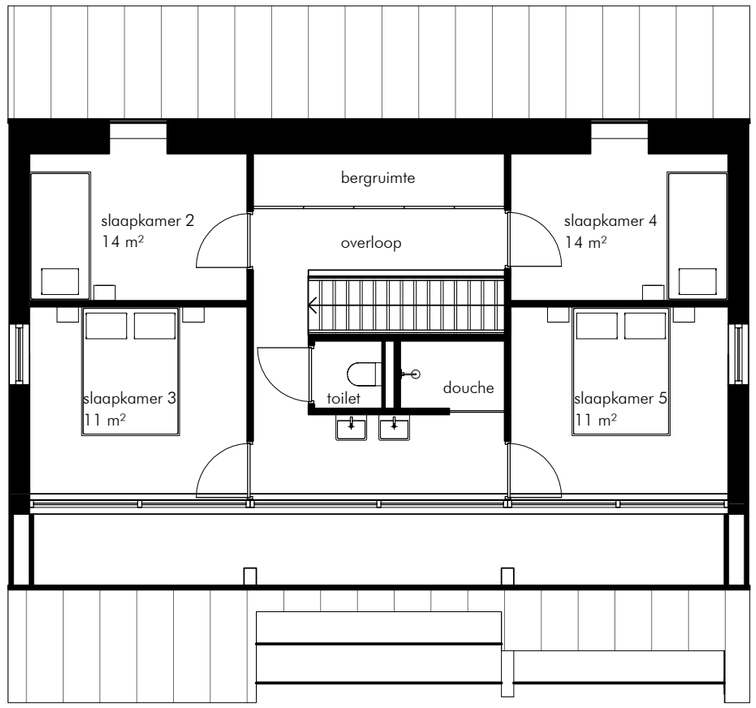


Eerste Verdieping Schaal 1:100

# Erve Olde Sonderhuis: 2- erfwoning 1

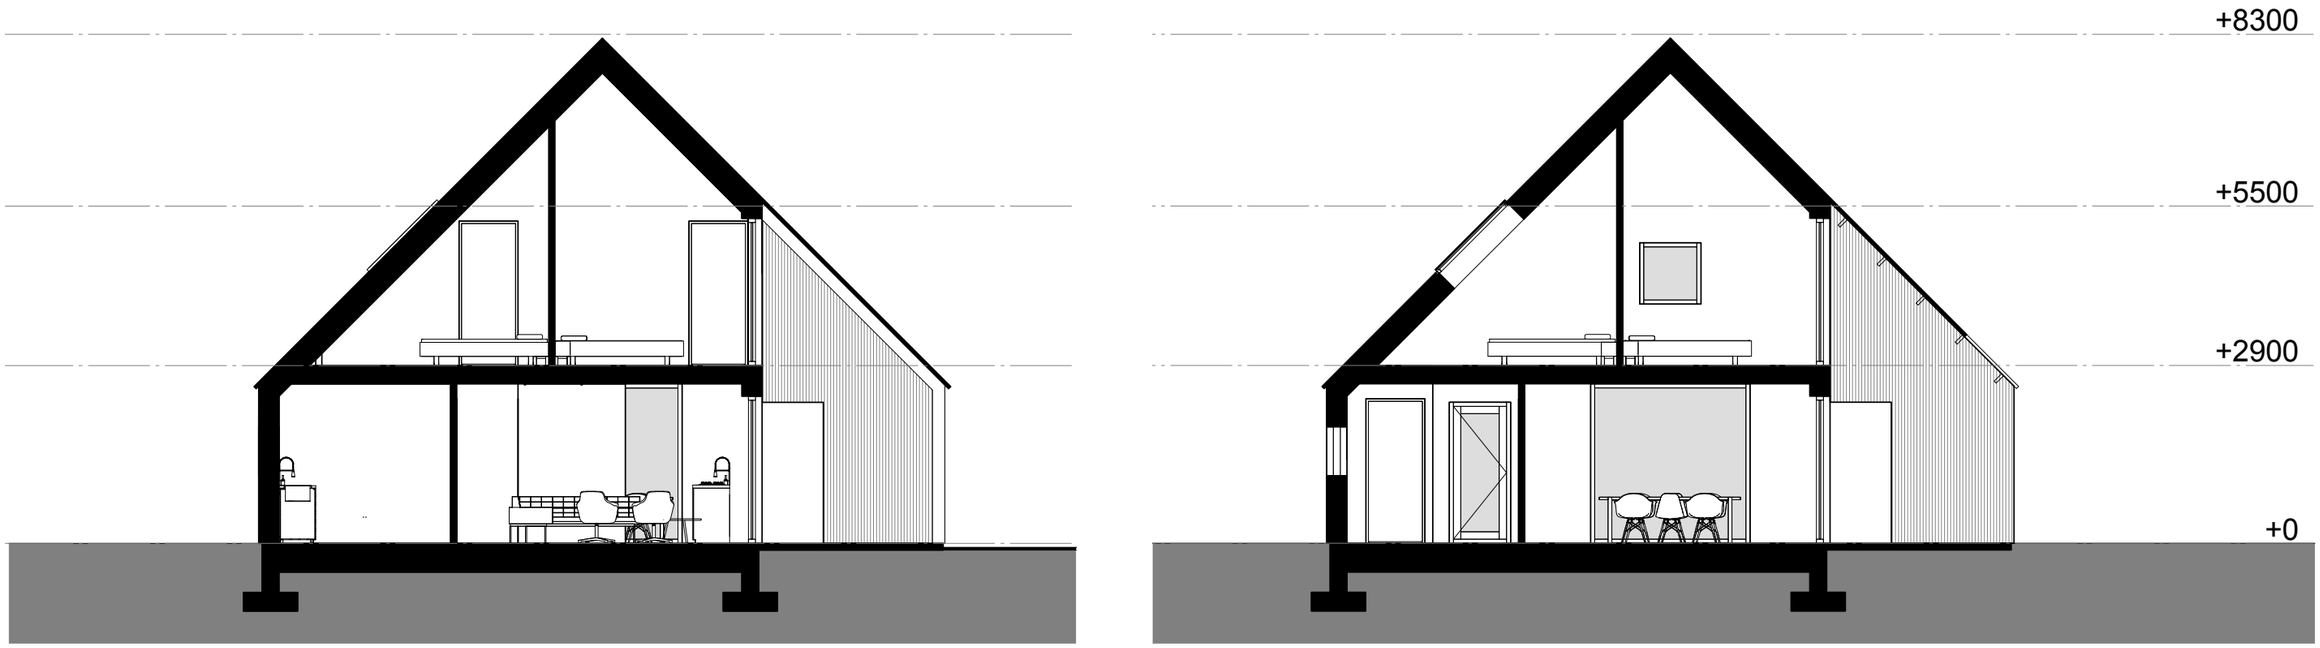


Doorsnedes 1:100

# Erve Olde Sonderhuis: 2- erfwoning 1

voorgevel

rechter zijgevel

achtergevel

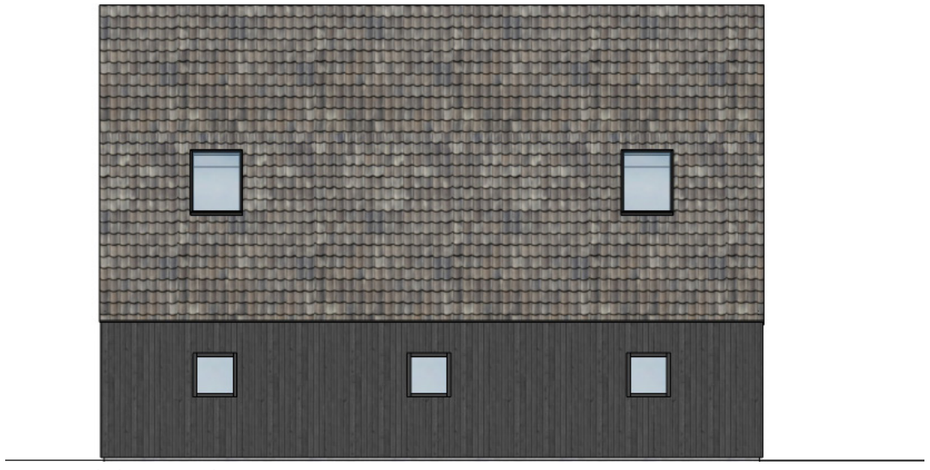

linker zijgevel

**stijl:**
eigentijds / vernieuwend

**materiaal:**
gevel in donker hout
donkere dakpannen of zink

**opties:**
dakingreep
pui in langsgevel
extra stramien

**kenmerken:**
geen goot

# Erve Olde Sonderhuis: parkeerschuur

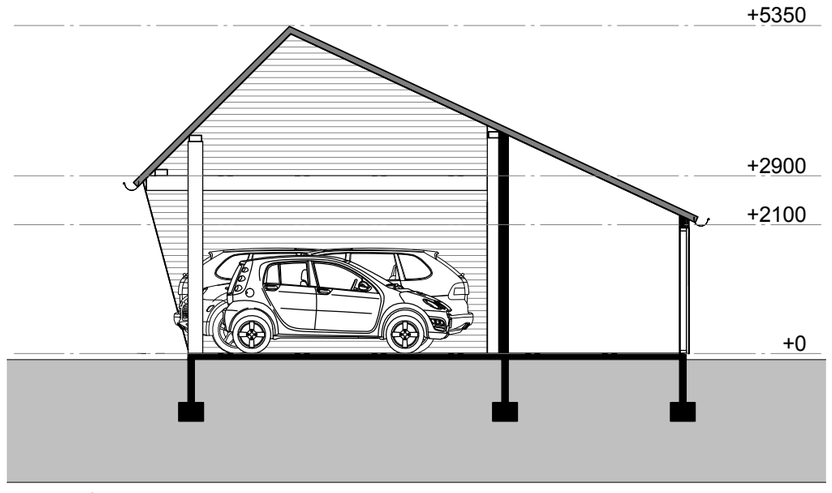


Doorsnedes 1:100

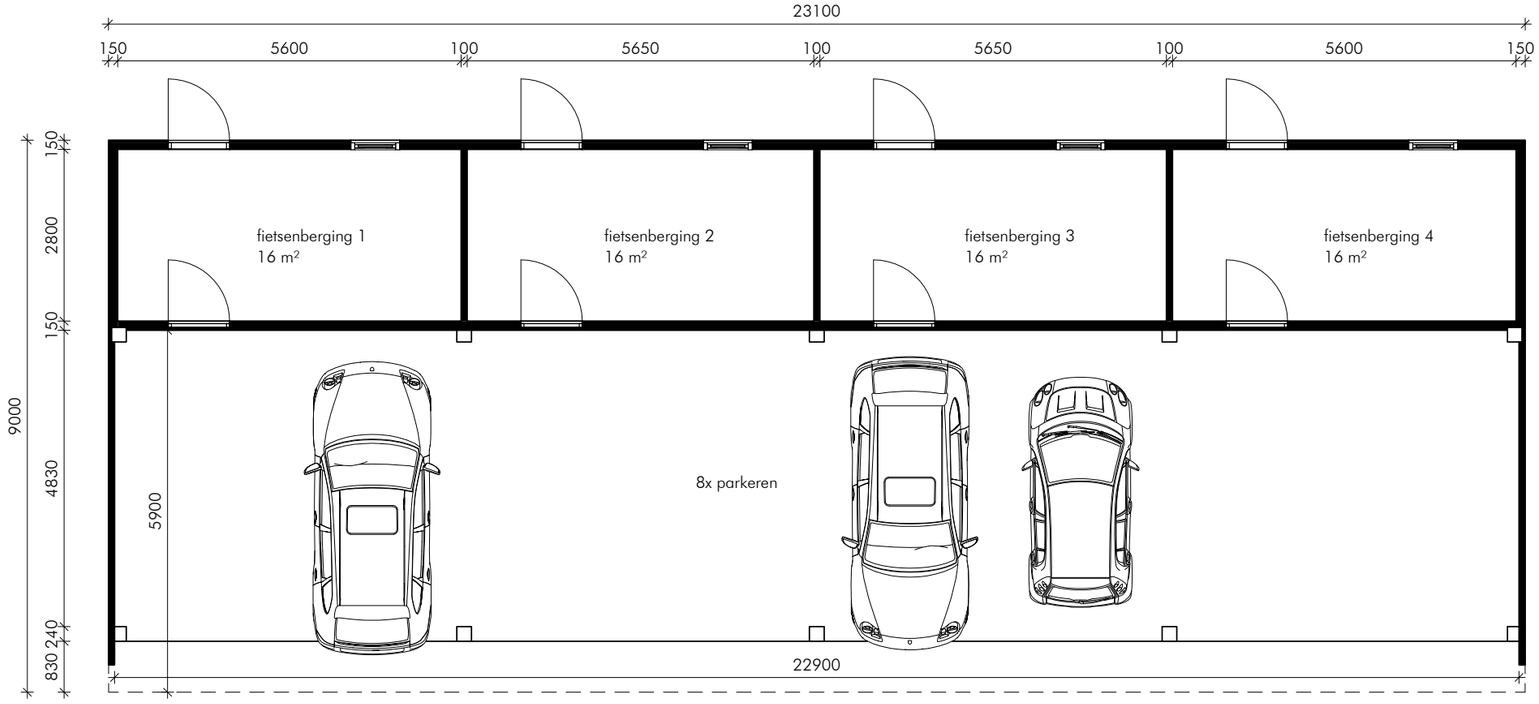


plattegrond 1:100

# colofon

©

De Fute 4 | 7491 AL Delden

[074] 76 000 88

06 - 517 867 14

info@schipperdouwes.nl

www.schipperdouwes.nl