


# schipperdouwesarchitectuur



Ontwerp • 12|07|2018 • Erve Olde Sonderhuis | Landgoed Singraven



Het Olde Sonderhuis

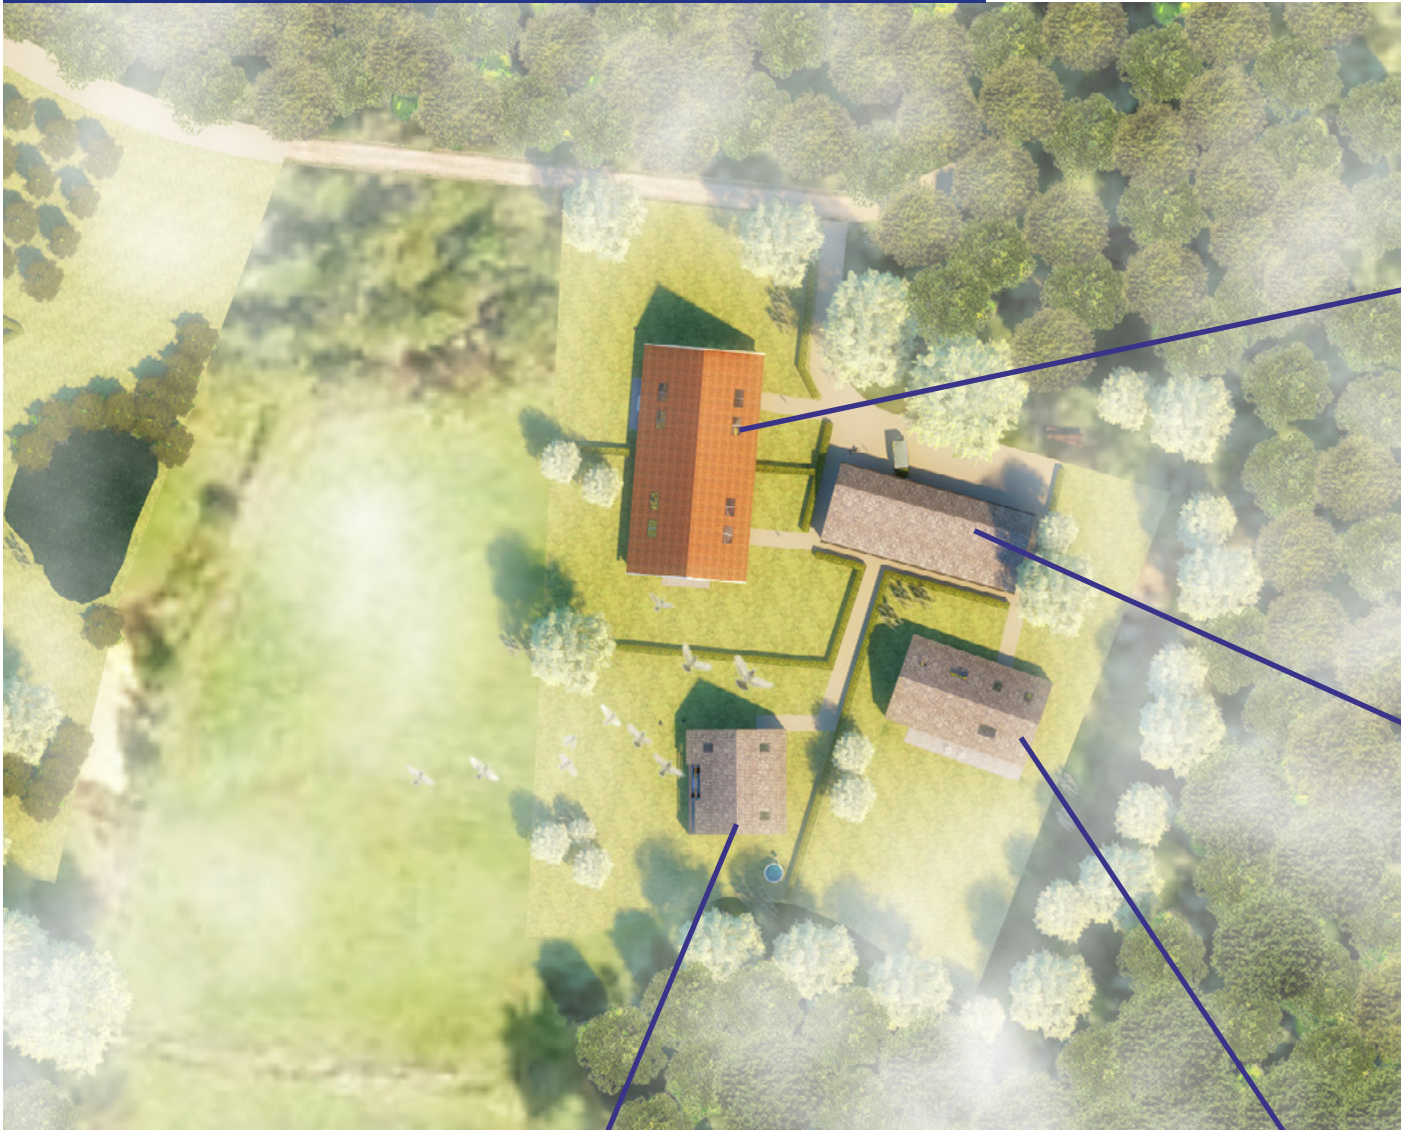

boerderij voorhuis/ achterhuis



parkeerschuur



erfwoning 1



erfwoning 2






## Erve Olde Sonderhuis






Erve Olde Sonderhuis: 3- erfwoning 2

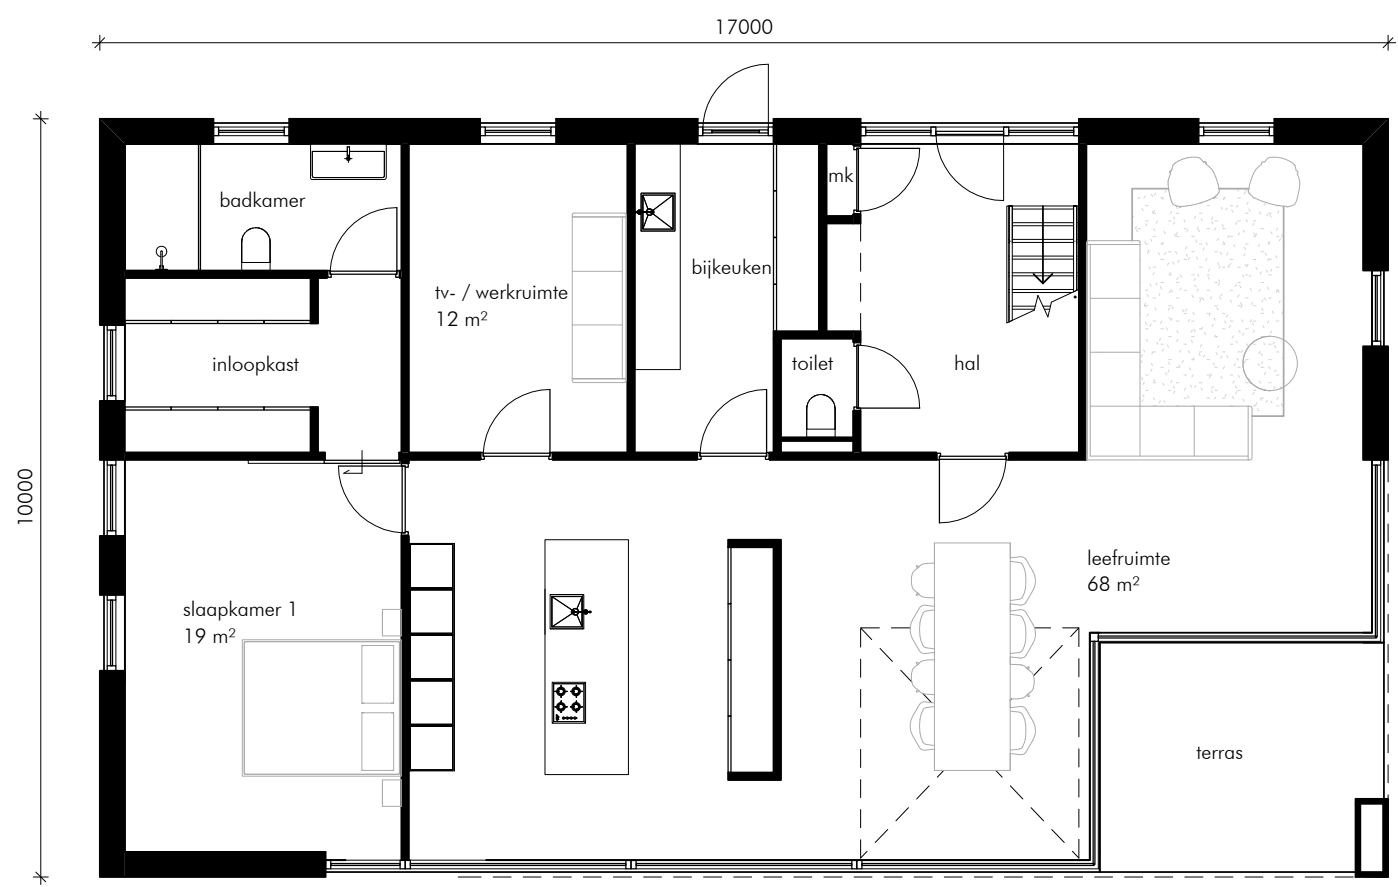


Begane Grond Schaal 1:100

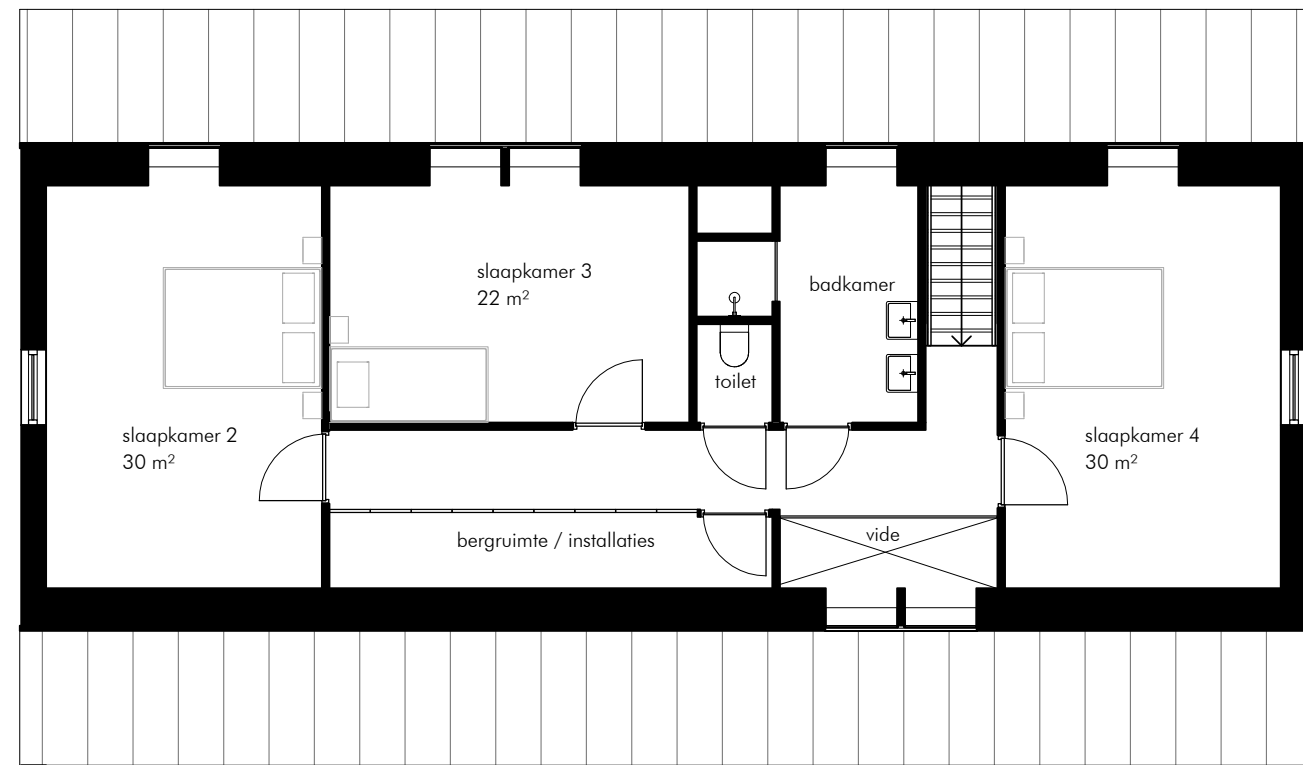


Eerste Verdieping Schaal 1:100

Erve Olde Sonderhuis: 3- erf woning 2

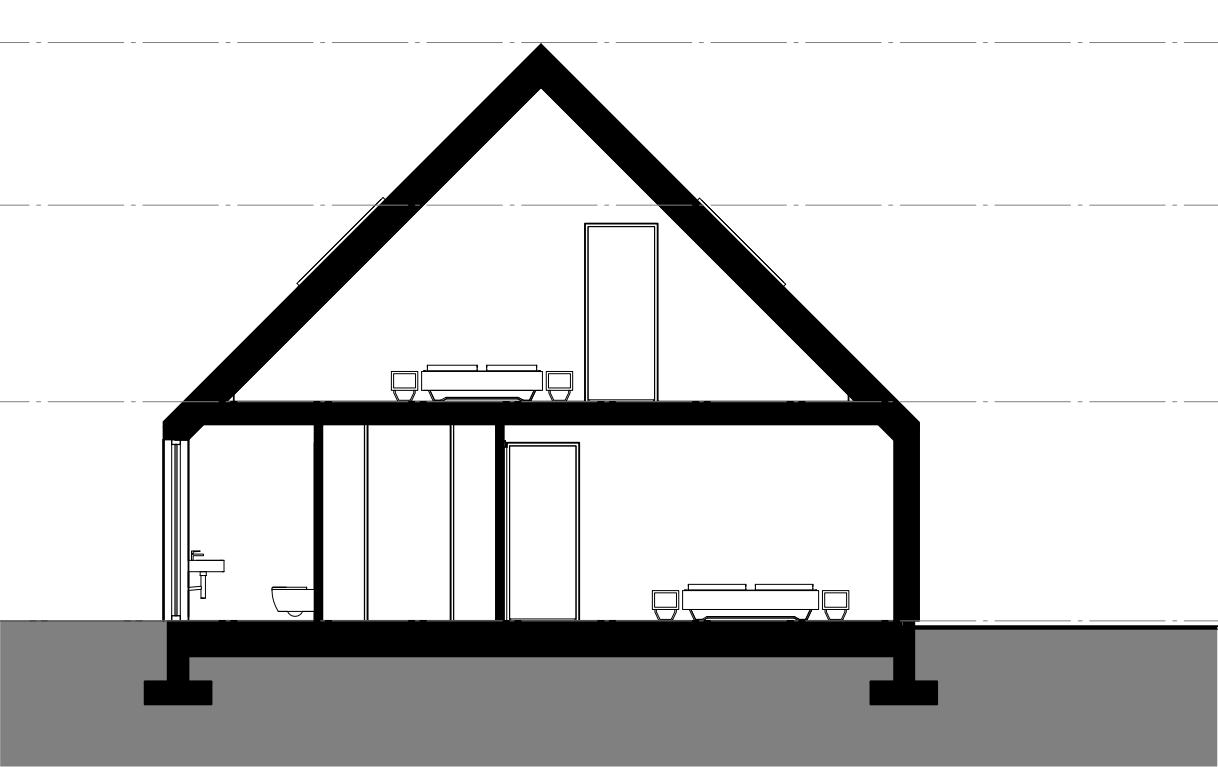

Doorsnedes 1:100

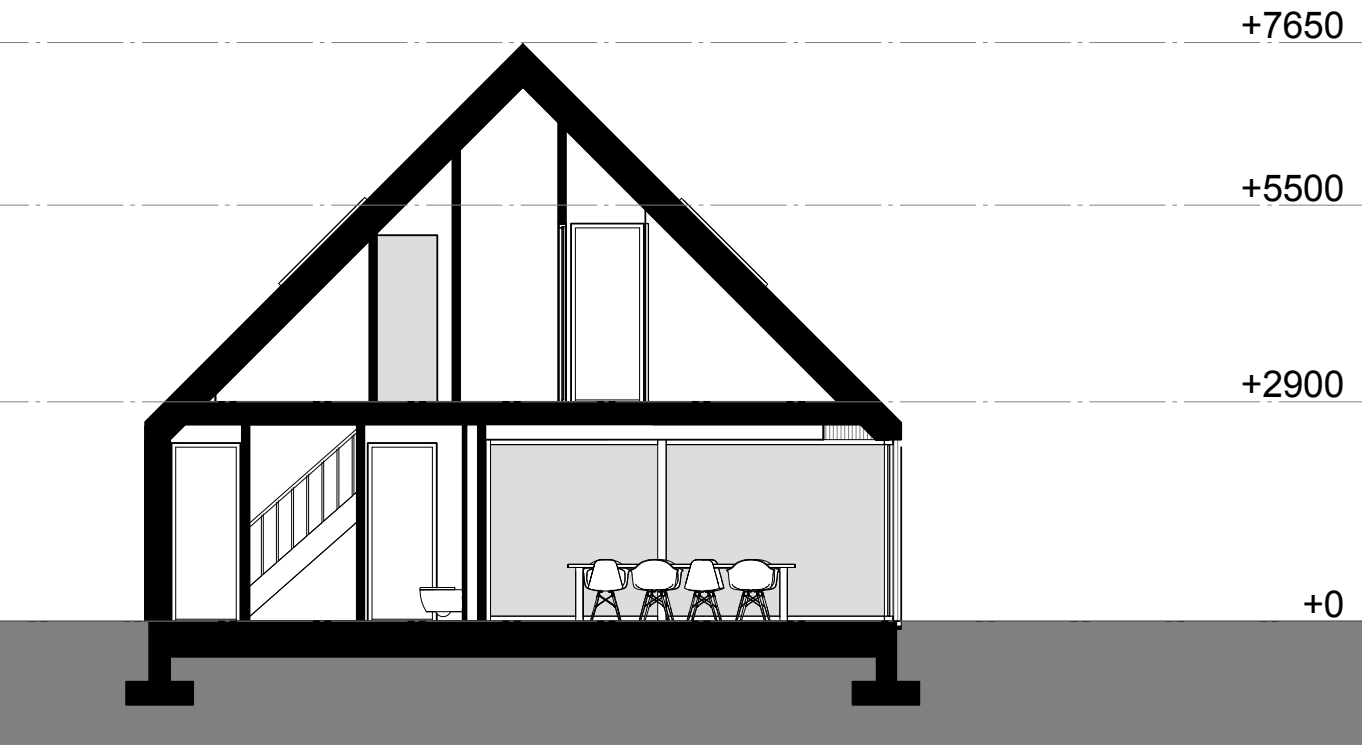

Erve Olde Sonderhuis: 3- erfwoning 2



voorgevel



rechter zijgevel




achtergevel




linker zijgevel

- stijl:**  
eigentijds / vernieuwend
- materiaal:**  
gevel in donker hout  
donkere dakpannen of zink
- opties:**  
dakingreep  
pui in langsgevel
- kenmerken:**  
geen goot

Erve Olde Sonderhuis: parkeerschuur

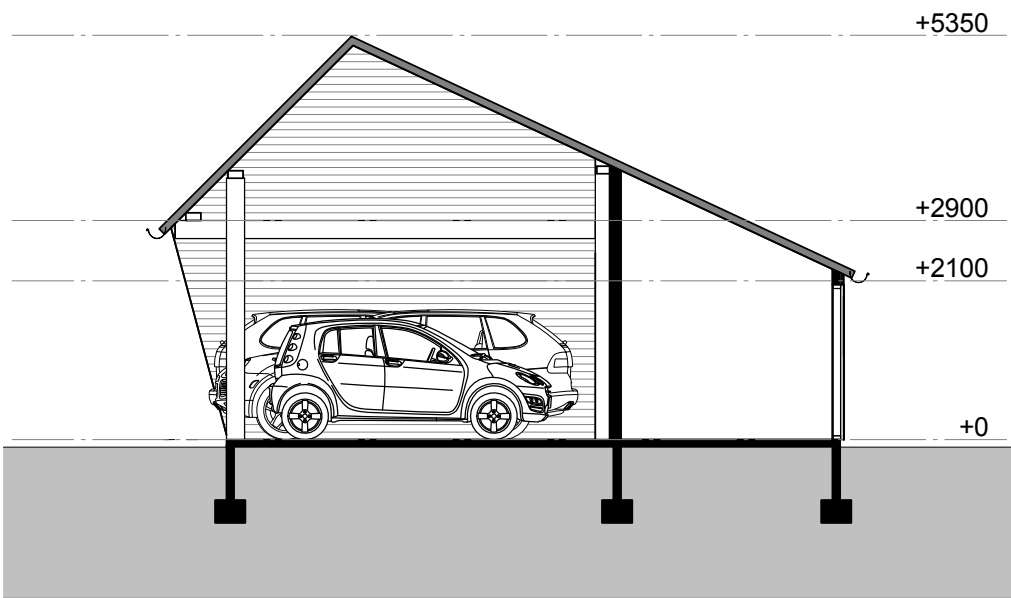

Doorsnedes 1:100

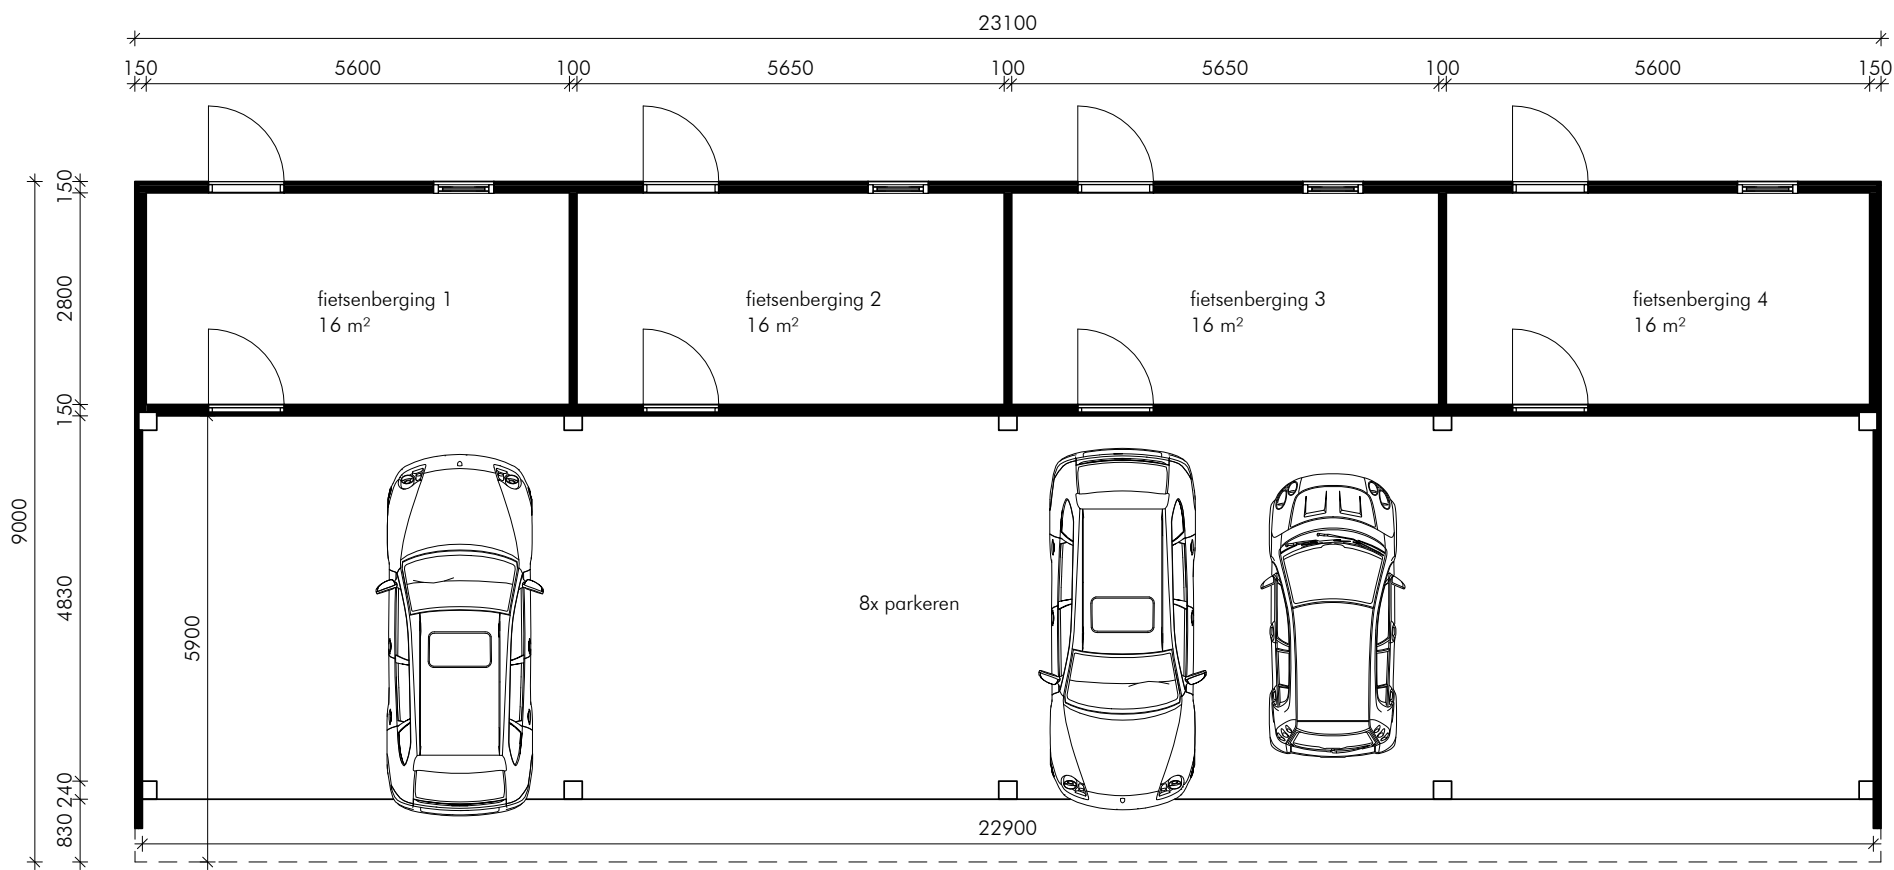

plattegrond 1:100

colofon



De Fute 4 | 7491 AL Delden

[074] 76 000 88

06-517 867 14

info@schipperdouwes.nl

[www.schipperdouwes.nl](http://www.schipperdouwes.nl)