

schipperdouwesarchitectuur



Ontwerp • 12|07|2018 • Erve Olde Sonderhuis | Landgoed Singraven

Erve Olde Sonderhuis



boerderij voorhuis/ achterhuis



parkeerschuur




erfwoning 1




erfwoning 2



Erve Olde Sonderhuis: parkeerschuur

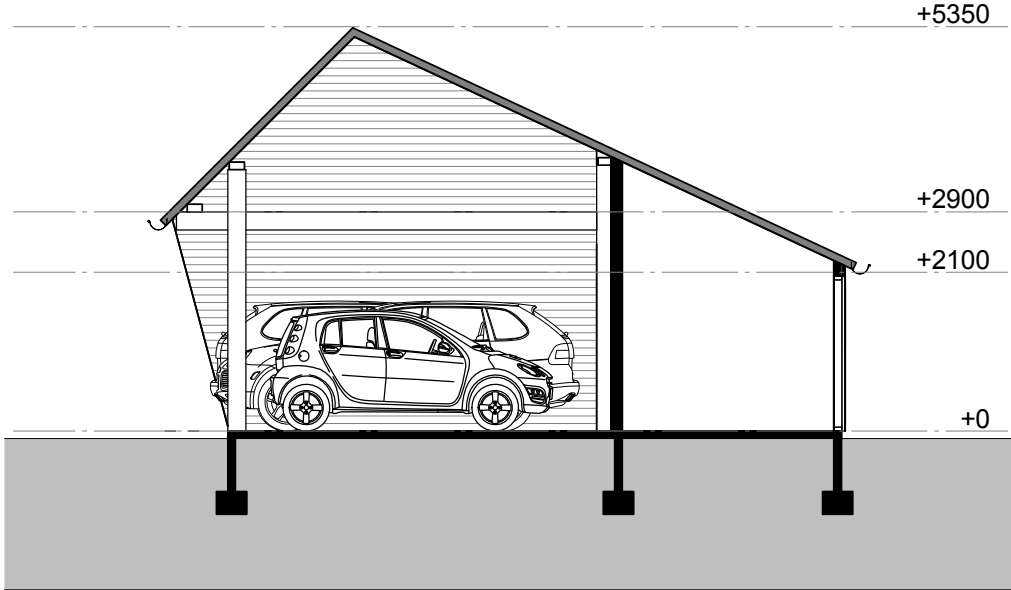

Doorsnedes 1:100

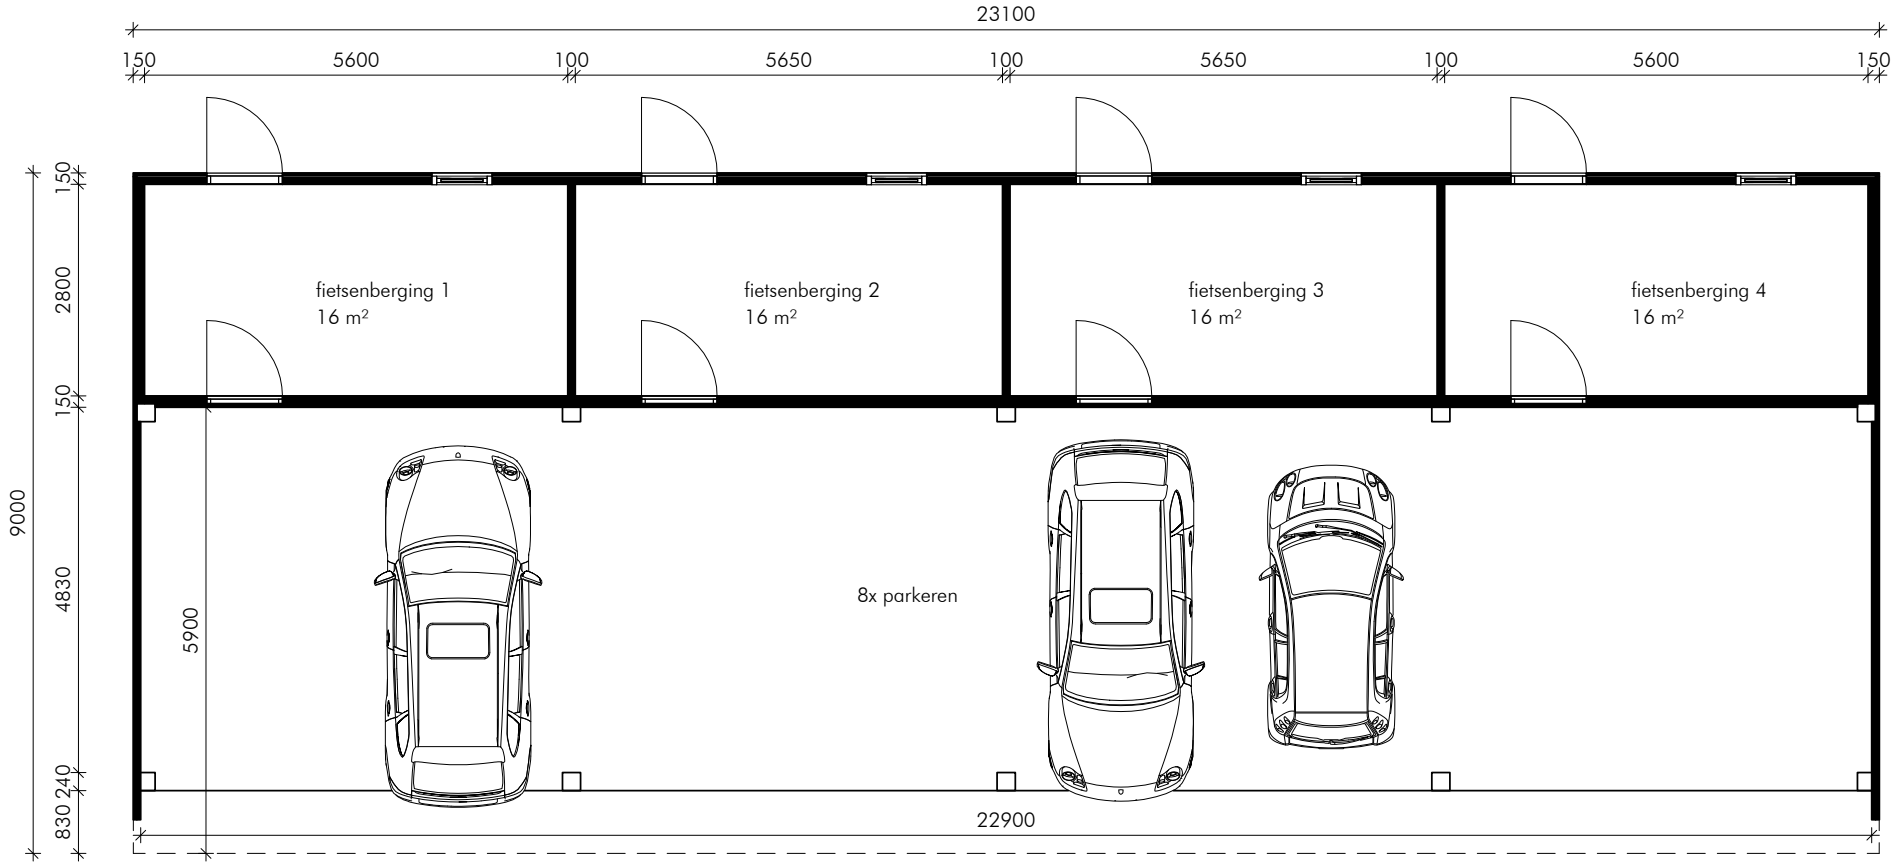

plattegrond 1:100

colofon



De Fute 4 | 7491 AL Delden

[074] 76 000 88

06-517 867 14

info@schipperdouwes.nl

www.schipperdouwes.nl